

Project

Abstract

Interior design

Definition of Jurisdiction

ਸ਼੍ਰੋਮਣੀ ਗੁਰਦੁਆਰਾ ਪ੍ਰਬੰਧਕ ਕਮੇਟੀ

Mathematical expression

City of Division

Page 2 of 2

1000000

Checked

streaming video

LAY-OUT

Appendix

Page 2 of 2

Ug. Bureau


Drawing by:	Drawing No.
-------------	-------------


1000

[illegible]

Def no.


Q47 7/14

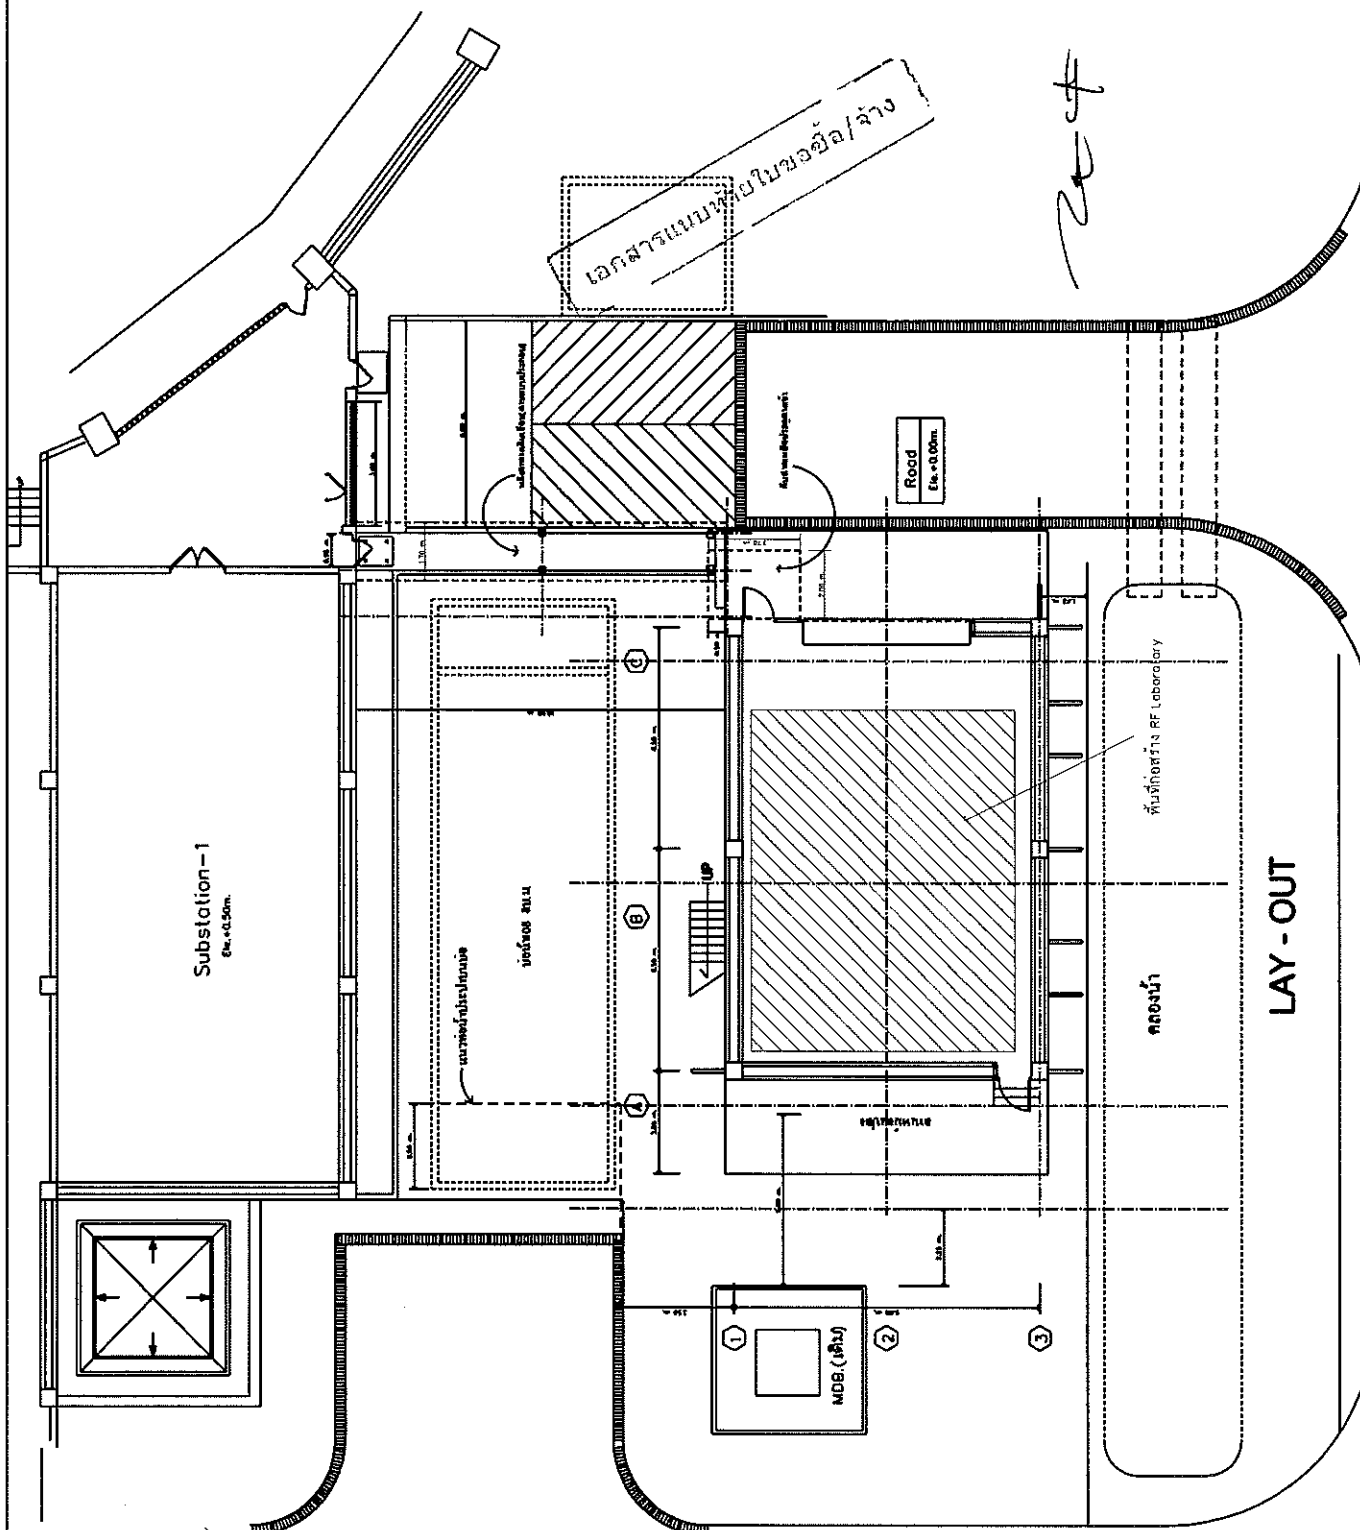

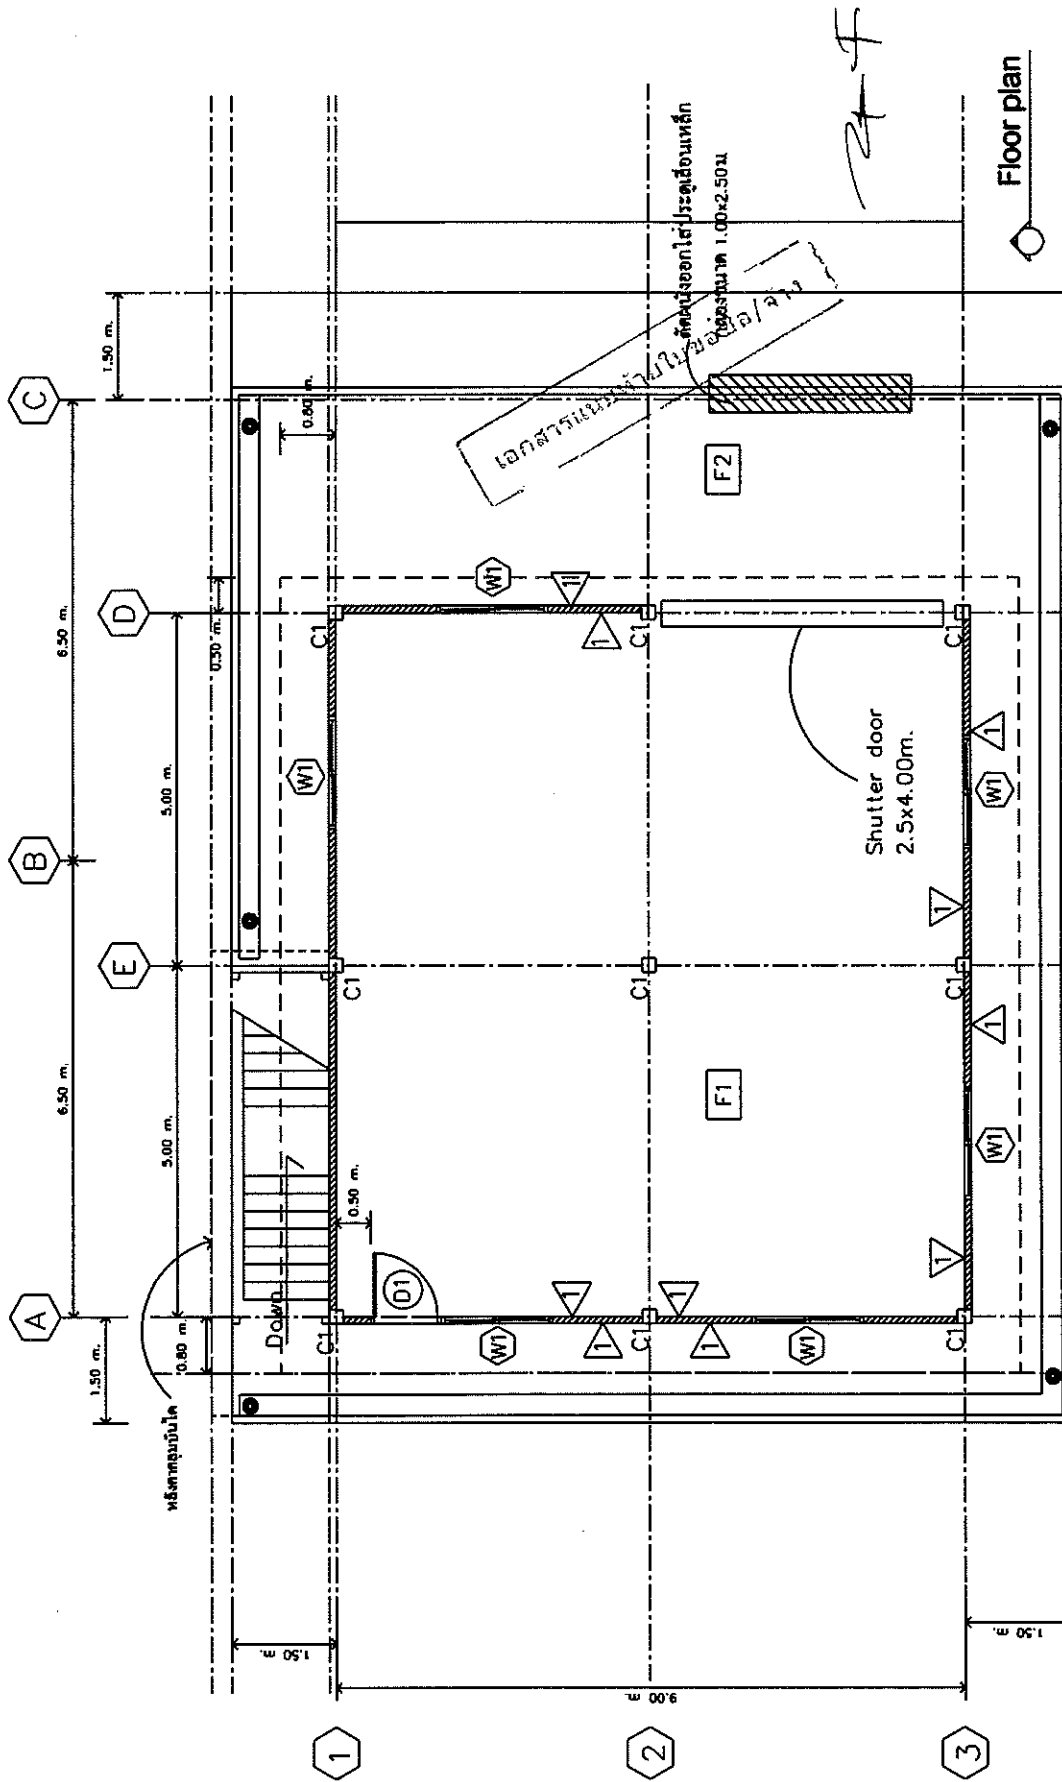

Floor plan

 สถาบันวิจัยแสงซินโครตรอน (สวทช.) กรมวิทยาศาสตร์และเทคโนโลยี	PROJECT		RF-laboratory.		Architect	Mechanical engineer	Chief of design	Drawing title		Drawing by นายสุวิทย์ ศรีทวีชัย	
	Structure engineer		Estimate by		Checked by	Date		Scale		Date	
	Interior design				Survey by	20 Jun 2017		Total		Drawing no.	
	Electrical engineer				Approved	A-05		5		Remain	

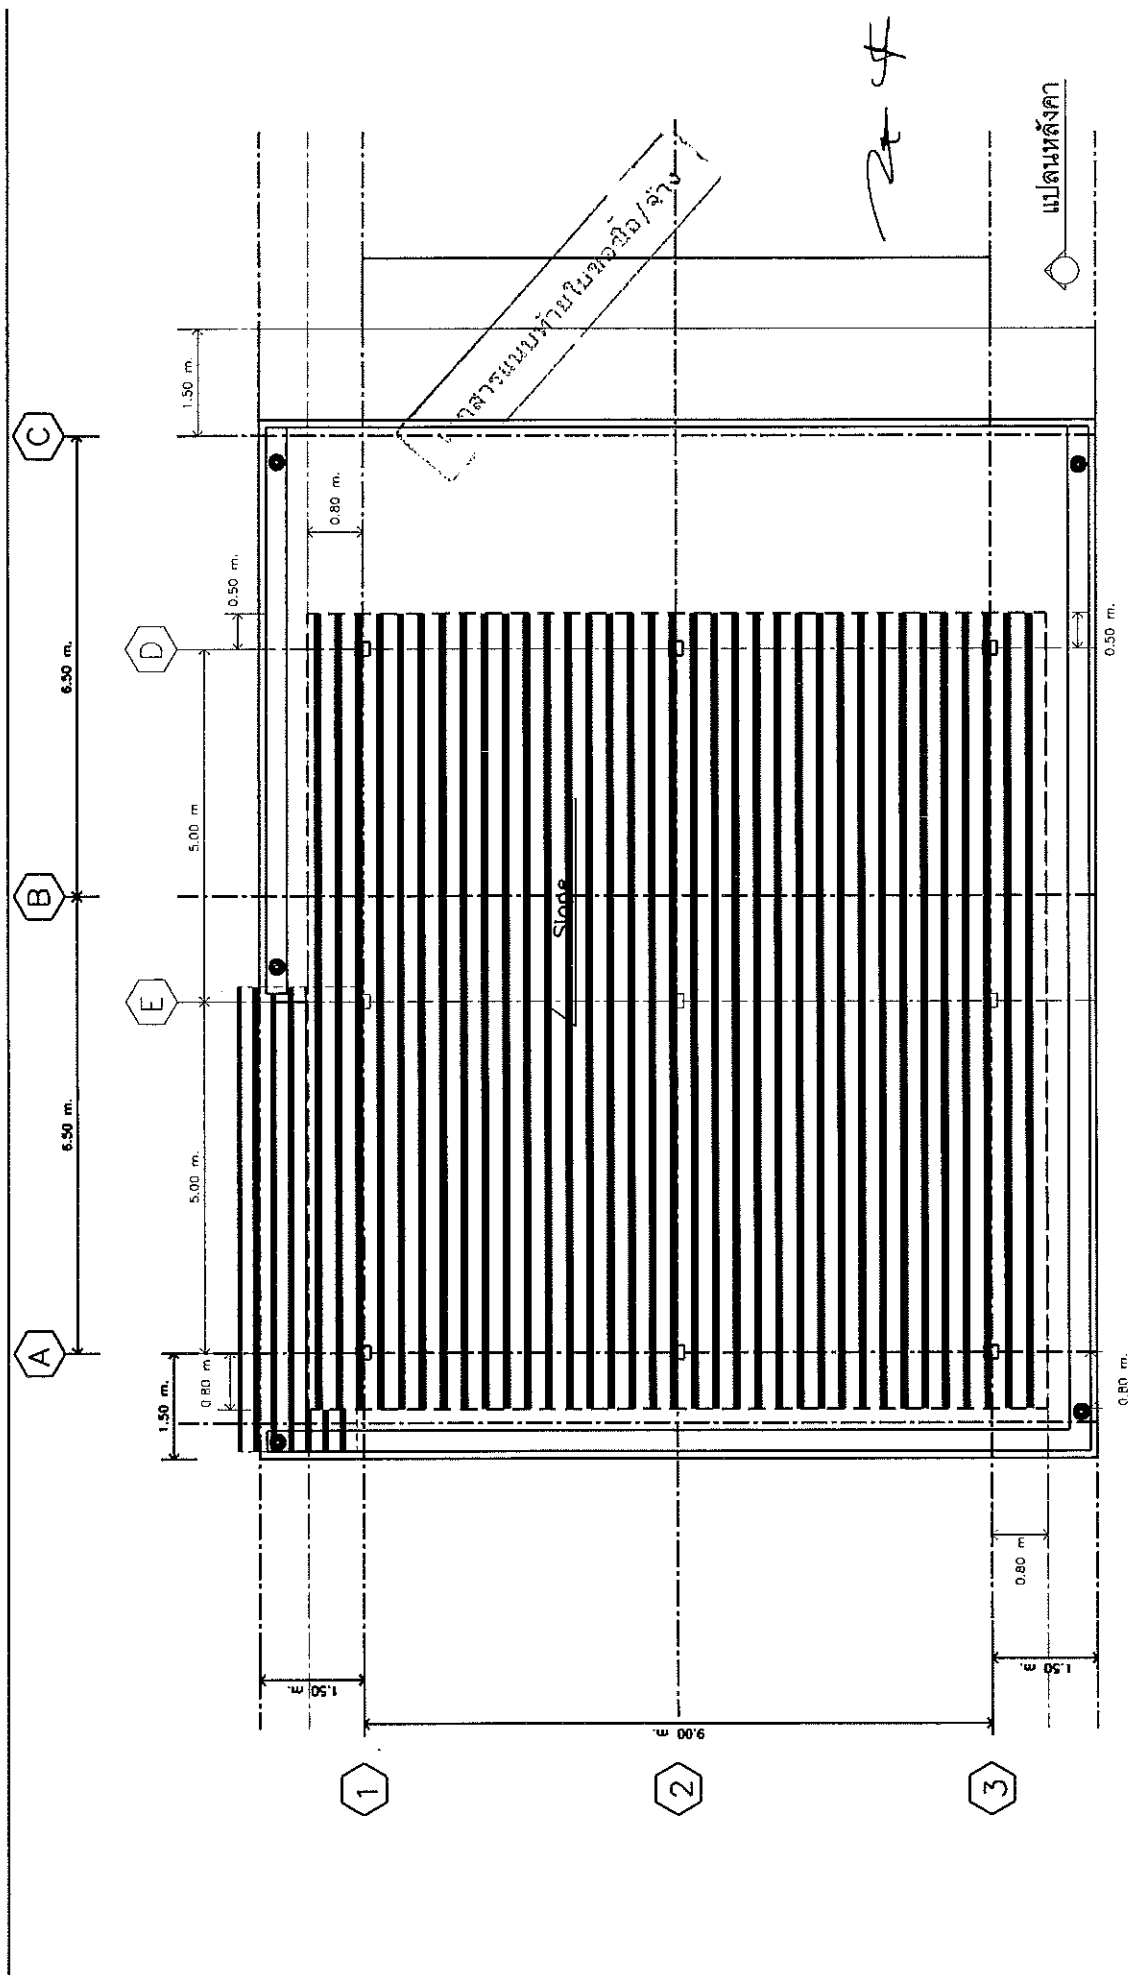

 สถาบันวิจัยแสงซินโครตรอน (สวทช.) Siam Photon Synchrotron Light Research Institute	PRODUCT RF-laboratory		Architect Structure engineer Interior design Electrical engineer		Mechanical engineer Estimate by		Chief of division Checked by Survey by Approved		Drawing title แปลนห้อง		Drawing by นายสุพรรณ ศรีรักษา	
	0.80 m		1.50 m		0.50 m		0.80 m		0.50 m		Date 20 Jan 2017	
										Drawing no. A-05		Total 5
										Remark		



Siam Light
Research Institute
แสงสว่างเพื่อการพัฒนา
แสงสว่างเพื่อการพัฒนา

Project

RF-laboratory.

Architect

Interior design

Structural engineer

Electrical engineer

Mechanical engineer

Chief of design

Estimate by

Survey by

Checked

Approved

Drawing title

Long section

Scale

Date 20/01/17

Drawing No.


20-13

Number of sheets

10

Job no.

Site no.

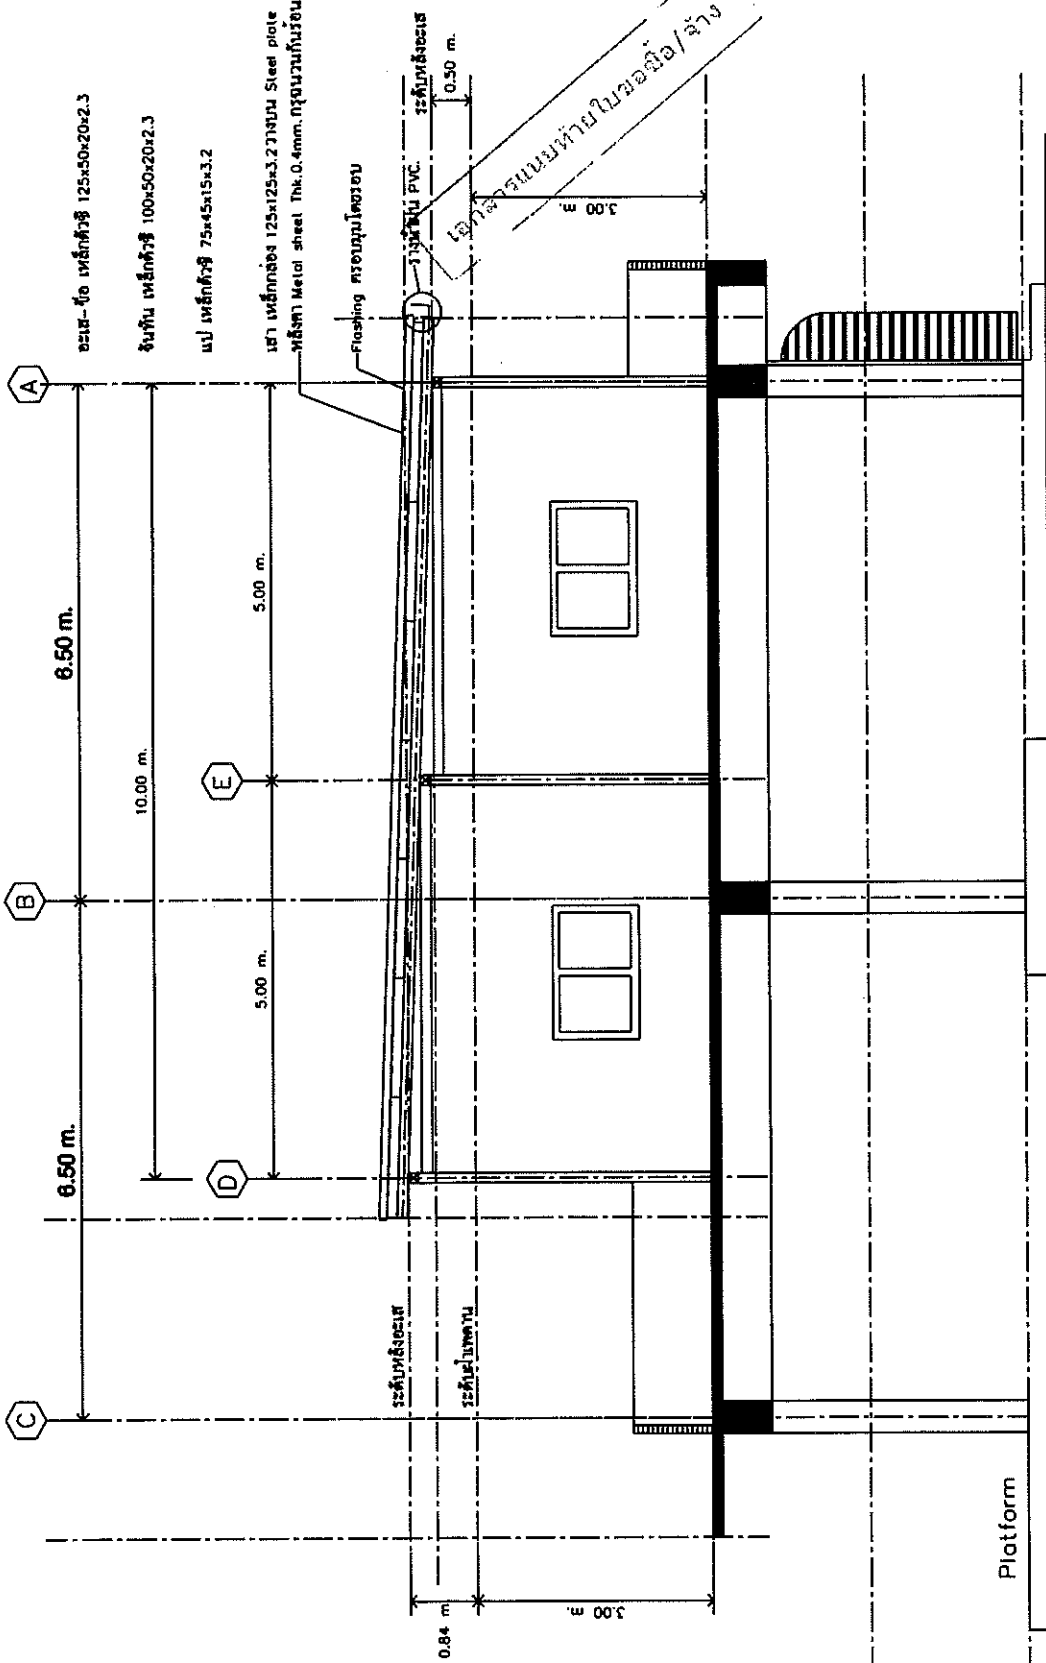

Long section



Siam Platform
Synchrotron Light
Research Institute
ศูนย์วิจัยแสงซินโครตรอน (ฝ่าย)
การวิจัยและพัฒนาระบบแม่เหล็กไฟฟ้า

Project

RF-laboratory

Architect

Interior design

Structural engineer

Electrical engineer

Mechanical engineer

Chief of Section

Estimate by

Survey by

Checked

Approved

Drawing title

Front elevation

Scale

date 20/01/77

Drawing No.

university of technology

A-13

Job no.

Total 19

By no.

12.00 m.

1

4.50 m.

2

4.50 m.

3

4.00 m.

2.50 m.


โครงสร้างภายในห้อง/ล่าง

Metal sheet Thk 0.4mm.

สีแดงซีเมนต์กับแผ่นไม้ 4/1

พร้อม Flashing บน-ล่างโดยรอบ

Front elevation

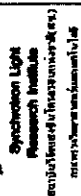

RF-laboratory.

1304/2014

Interior design

Reference: <https://doi.org/10.1016/j.jmb.2019.05.005>

1	2	
---	---	---	---	---	---	---	---	---	----	----	-----	-----	

Technical drawing

Chief of Division

100

24. Agency

Preparation

Section 10

Side elevation

100


[illegible]

1	2	
---	---	---	---	---	---	---	---	---	----	----	-----

1000

61

Page 149

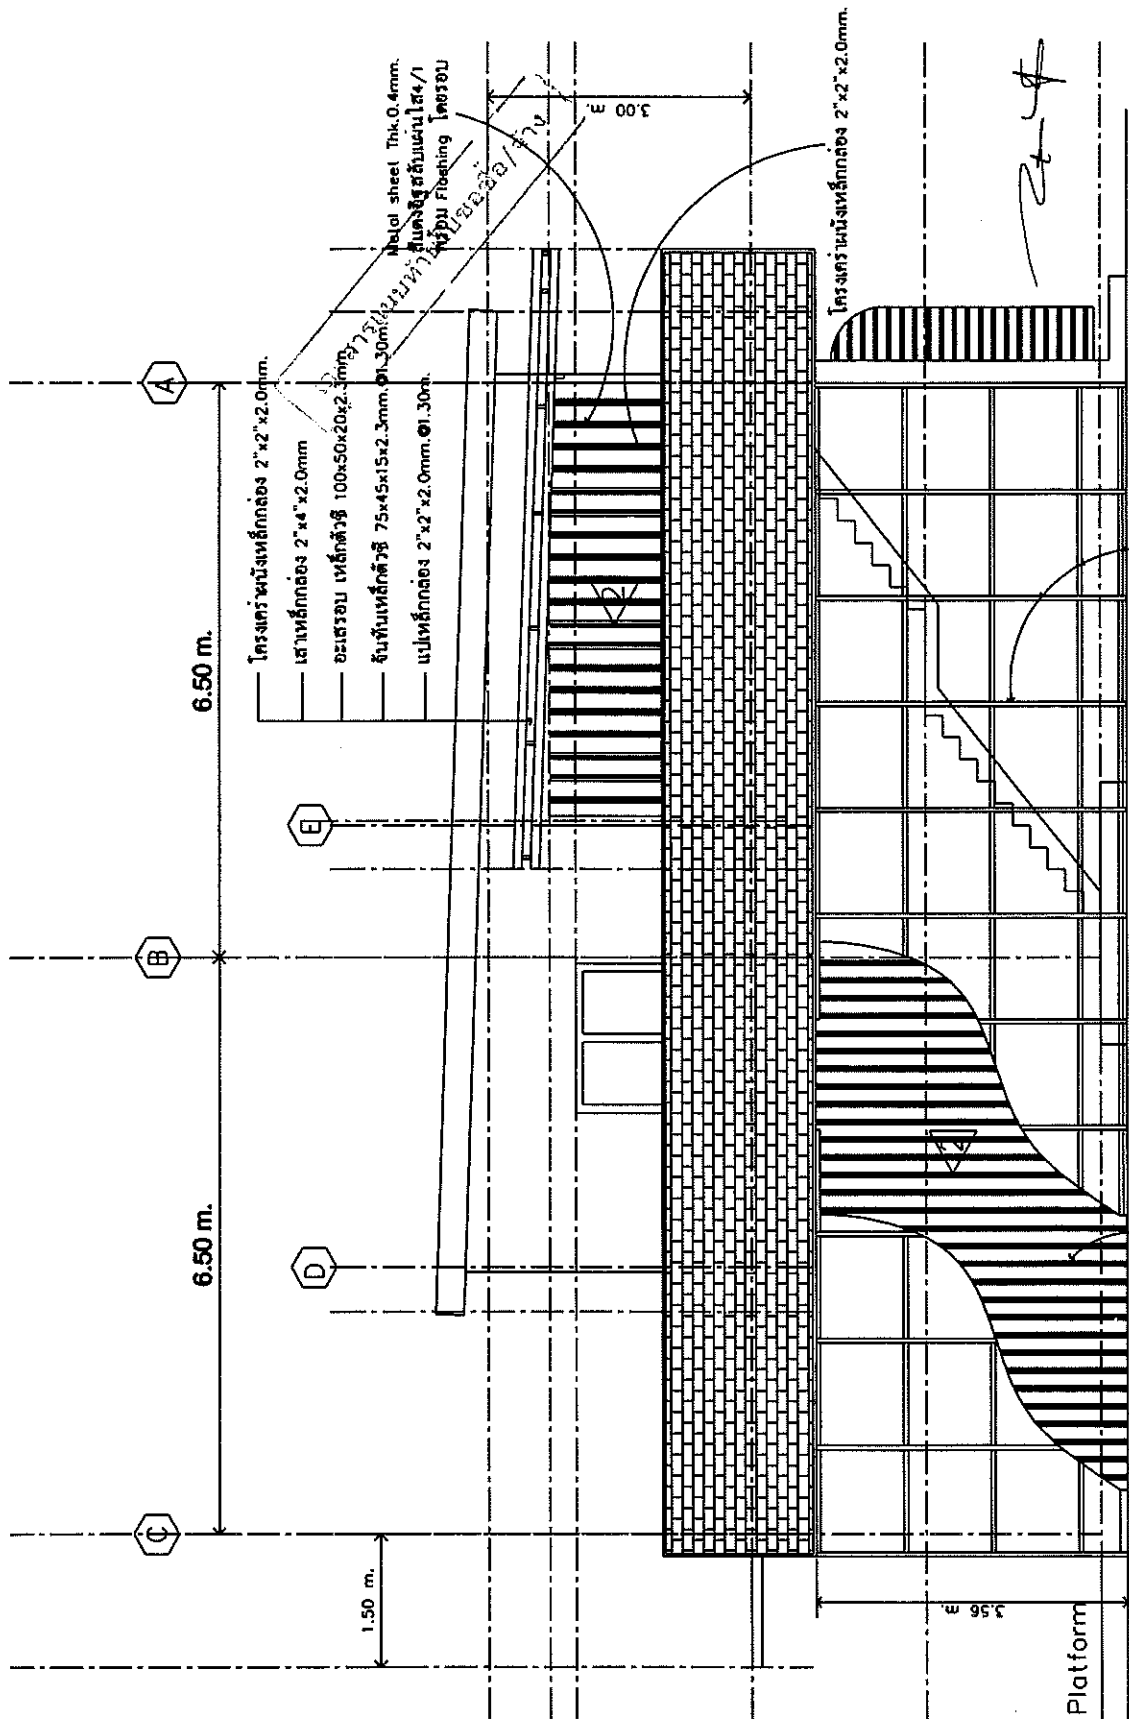


ตรงกลางข้างหนึ่งเล็กกลิ้ง 2"x2"x2.0mm.

Metal sheet Thk.0.4mm.
สีเบดงยี่สิบสี่ปีแผ่น 1/4/1
พลาสม่า Flushing ปน-ต่าง

Side elevation

Platform

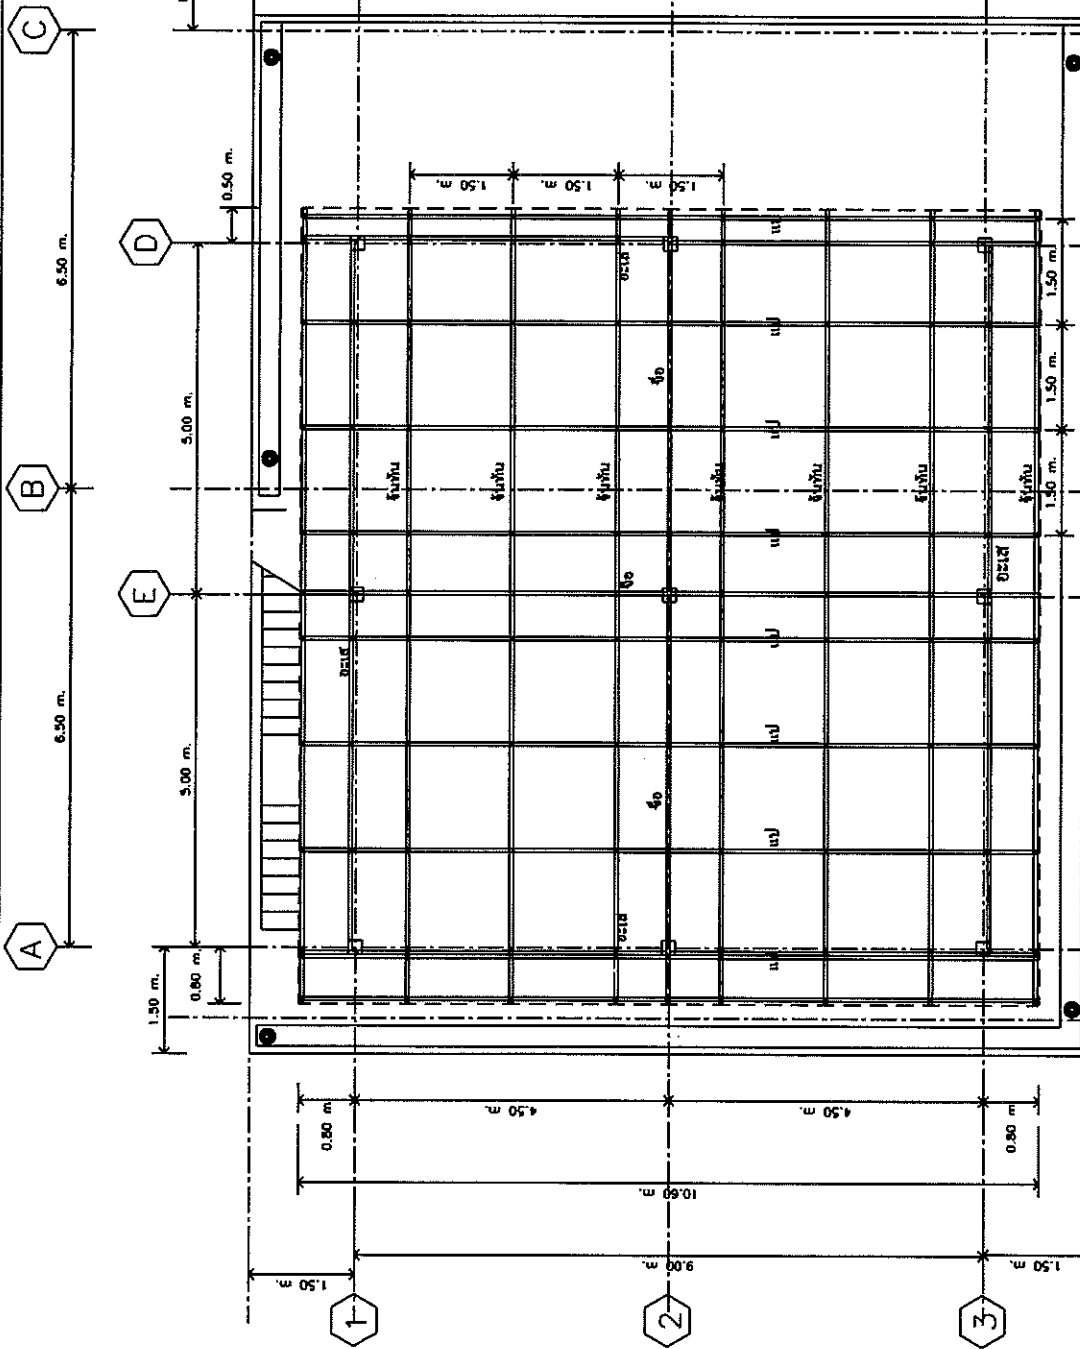


- อะไหล่-ท่อ เหล็กดัดวู 125x50x20x2.3
- ฐานหิน เหล็กดัดวู 100x50x20x2.3
- แปะ เหล็กดัดวู 75x45x15x3.2
- เสา เหล็กกล่อง 125x125x3.2 วางบน Steel plate
- หลังคา Metal sheet Thk.0.4mm. กรุรอบบนกับร่อง
- Flashing กรอบบนโดยรอบ


ใบคำนวณปริมาณวัสดุ/จ้าง


(Handwritten signature)

โครงสร้างเหล็ก

 Siam Design Synchron Light Research Institute สถาบันวิจัยแสงซินโครตรอนแห่งแรก (สข.) มหาวิทยาลัยเทคโนโลยีสุรนารี	PROJECT		RF-laboratory.		Architect	Mechanical engineer	Chief of design	Drawing title		Drawing by นายสุพรรณศักดิ์ ศรีศิริวิทยา Date 20 Jun 2017 Scale Drawing no. A-US Total 5 Revision	
					Structure engineer	Estimate by	Checked by				
					Interior design		Survey by				
					Electrical engineer		Approved				

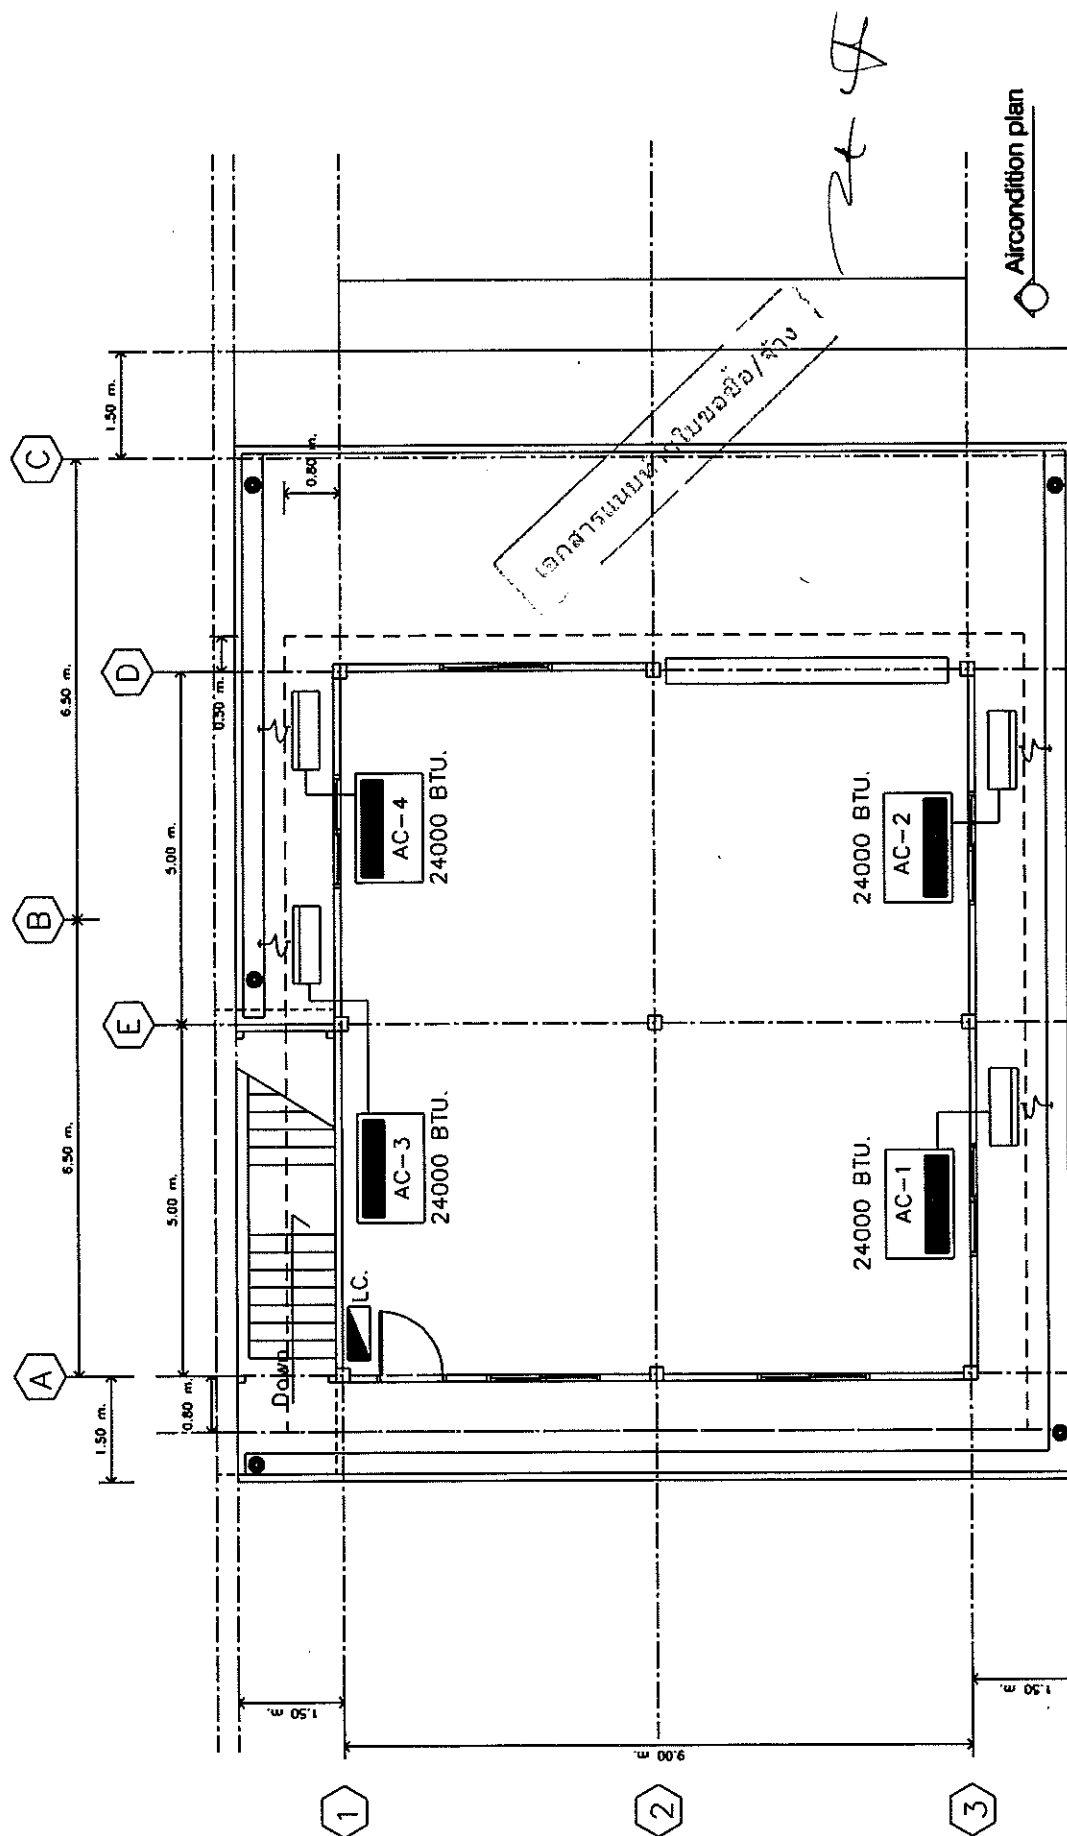

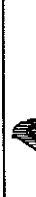 Siam Light Synchrotron Light Research Institute สถาบันวิจัยแสงซินโครตรอน (สวทช.) กระทรวงวิทยาศาสตร์และเทคโนโลยี	PROJECT		RF-laboratory.	
	Architect		Mechanical engineer	
	Structure engineer		Estimate by	
	Interior design		Survey by	
	Electrical engineer		Approved	
Drawing title			Aircondition plan	
Drawing by วิญญู อภิสิทธิ์		Date 20 Jan 2017	Score	
Drawing no. A-05		Total	5	
Revised				

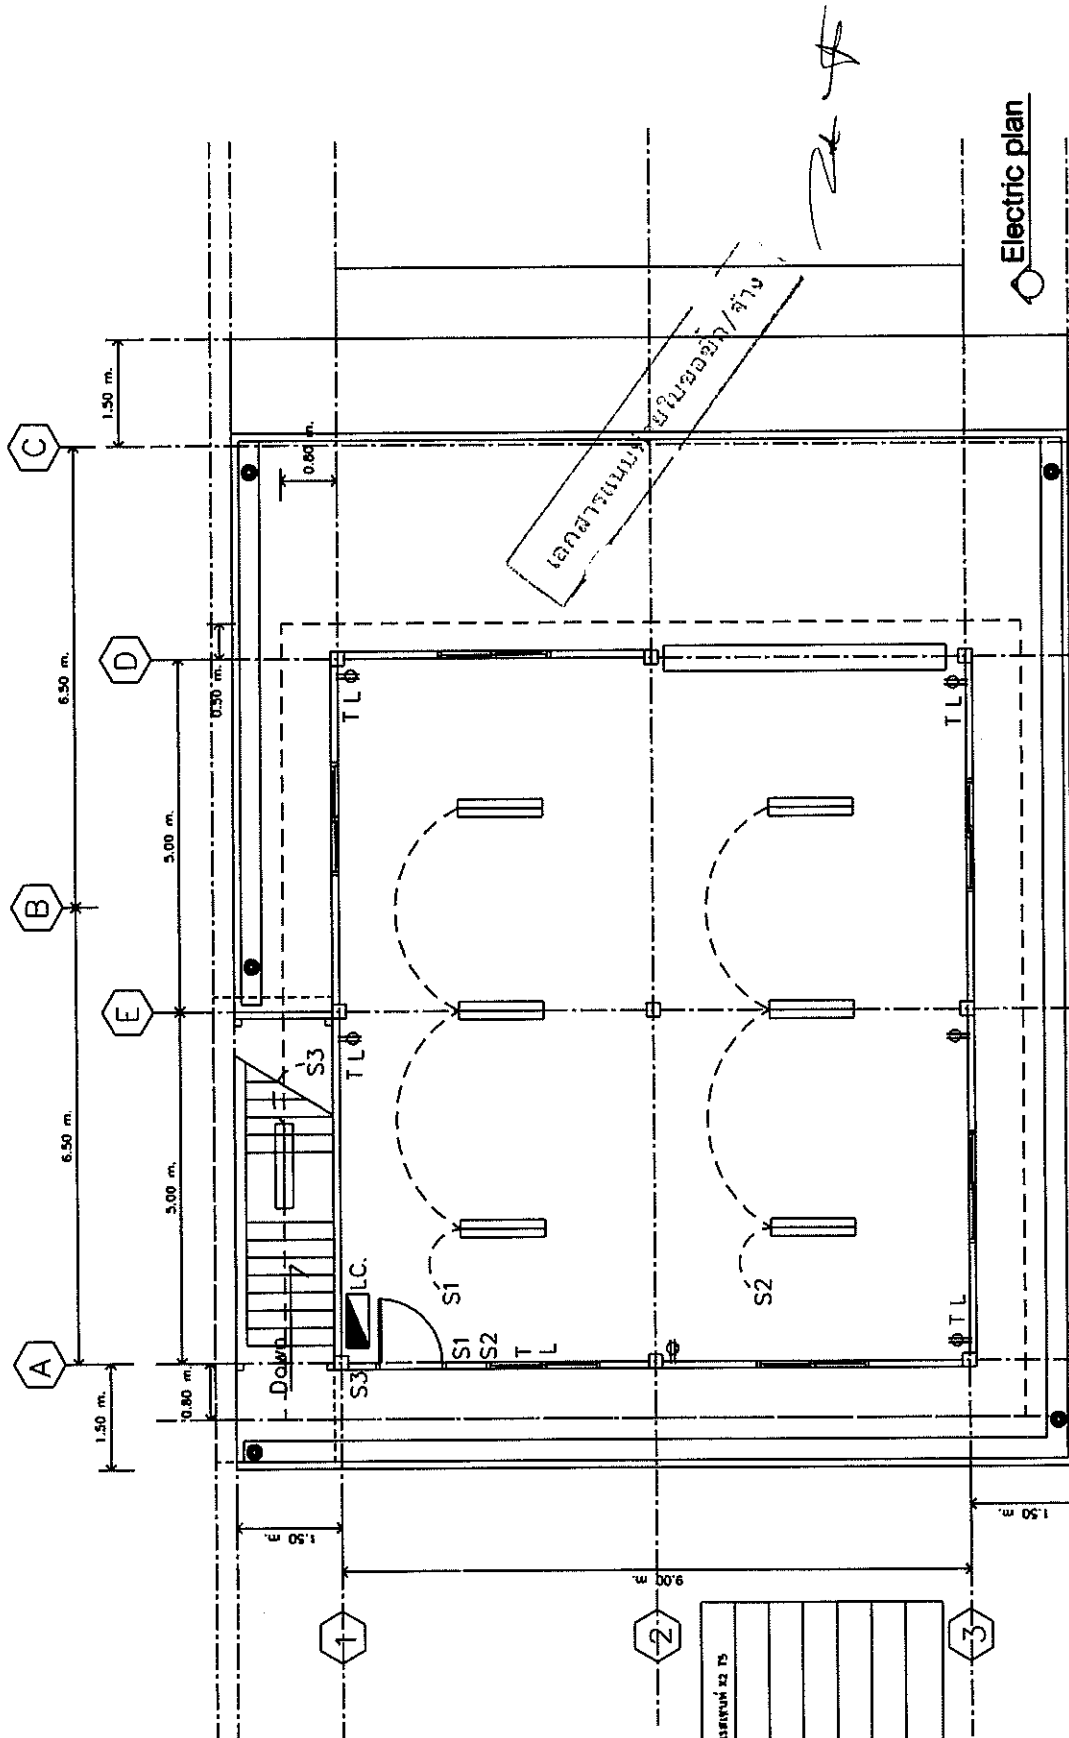

1	โต๊ะทำงานและตู้เก็บของ	22 TS
2	ตู้เก็บของ	
3	Switch	
4	Telephone	
5	Internet lan	
6	ประตู	

 Siam Light Research Institute สถาบันวิจัยแสงซินโครตรอน (สวทช.) กระทรวงวิทยาศาสตร์และเทคโนโลยี	PROJECT		RF-laboratory.		Architect		Mechanical engineer		Chief of design		Drawing title		Drawing by		
					Structures engineer		Estimate by		Checked by		Electric plan		Date		
					Interior design						Survey by		20 Jan 2017		
					Electrical engineer				Approved		Rement		Scale		
												Drawing no.		Total	
												A-05		5	




Siam Building Research Institute
สถาบันวิจัยและพัฒนาอาคารสูง

Project
Architect
Interior design
Structural engineer
Electrical engineer
Mechanical engineer
Civil of building
Estimate by
Survey by
Checked
Approved

Drawing title
Detail window-door

Scale	Date 24/01/17	Drawing No.	Project of location	Total 19
Drawing by		Job no.		
Supervise of location		Site no.		

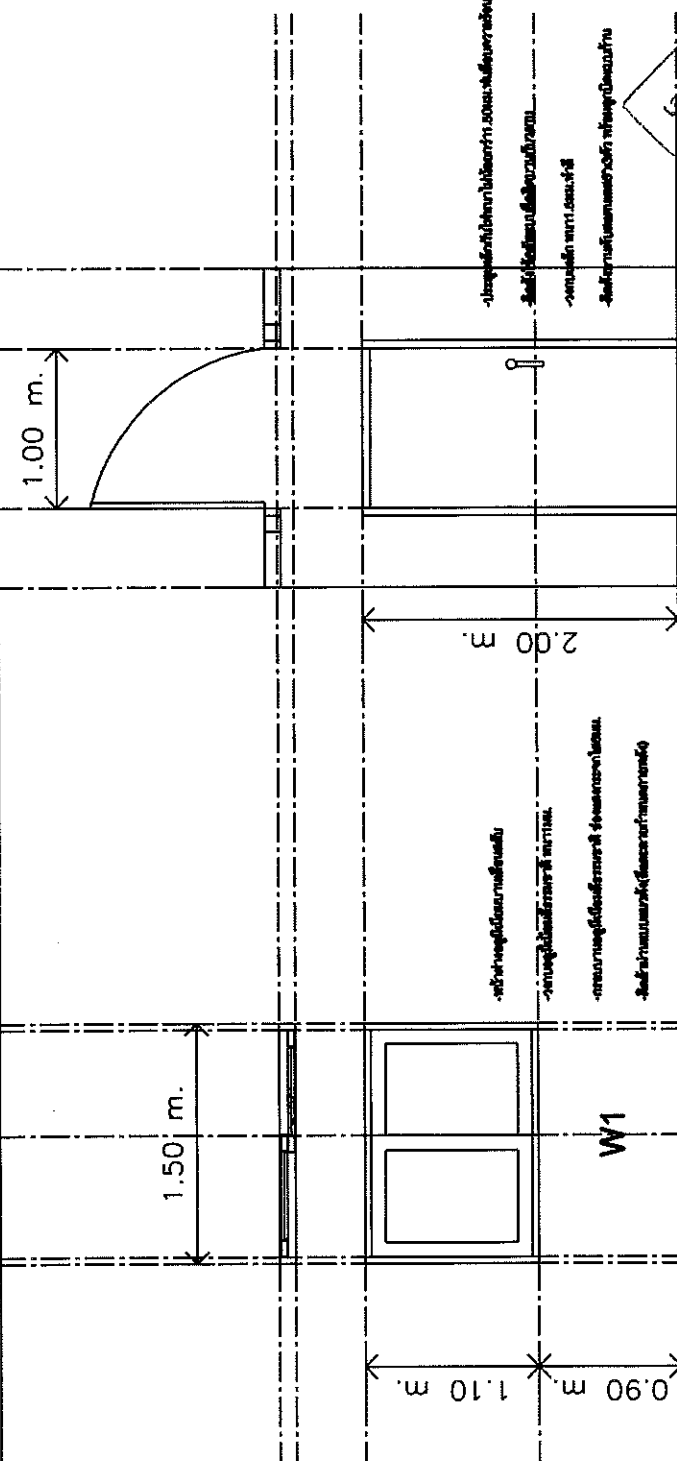

W1

D1

D2

D1

W1

D1

D2

D1

89/1 หมู่ 9 ถนนกาญจนาภิเษก ตำบลคลองห้า อำเภอคลองหลวง จังหวัดปทุมธานี 12120		Project	Architect	Interior design	Structural engineer	Electrical engineer	Mechanical engineer	Chief of Design	Estimate by	Survey by	Checked	Approved	Working title	Column and wall plan	Roof structure	Scale	Date	8/07/11	Drawing No.	A-13	Issue	1/0	Rev. no.
---	--	---------	-----------	-----------------	---------------------	---------------------	---------------------	-----------------	-------------	-----------	---------	----------	---------------	----------------------	----------------	-------	------	---------	-------------	------	-------	-----	----------

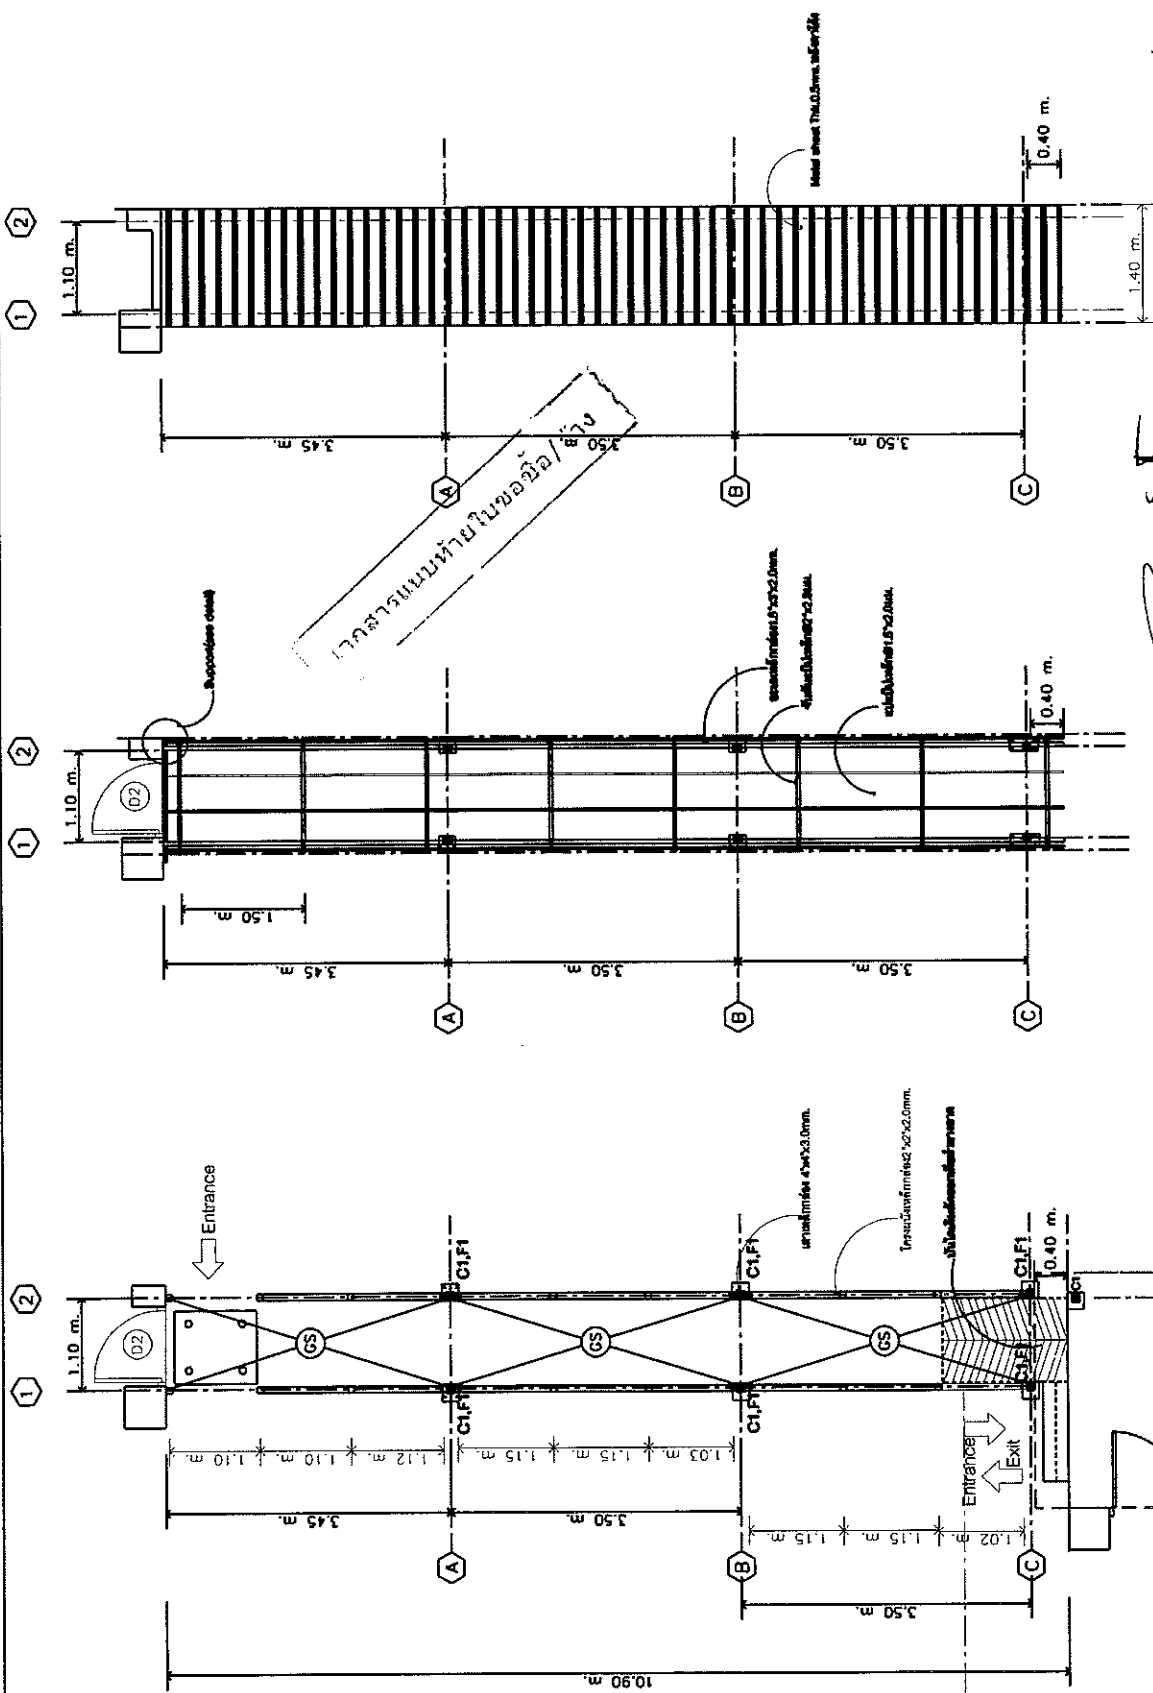

แปลนหลังคา

แปลนโครงสร้างหลังคา

แปลนเสาและผนัง

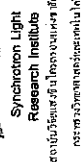

12/01/2011

Intel

for design

Structural engineer

Chief engineer

mechanical engineer

1 of Division

_____ by _____

1000

checked

proved

Section

1

11/10/11	date
----------	------

with a p

Revision No:

1. Introduction


A-13

110.

Total

no


1553

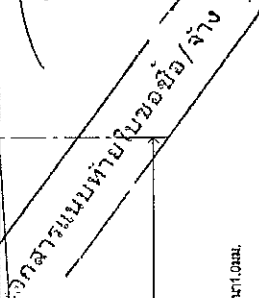

ขนาดพื้นที่ก่อสร้าง 4'x4'x3.0กม.
จะเสหนักก่อสร้าง 1.5'x3'x2.0กม.


จำนวนใบพัด 2.3 มม.

แปะเป็นเหล็ก Ø1.5x1.5 มม.

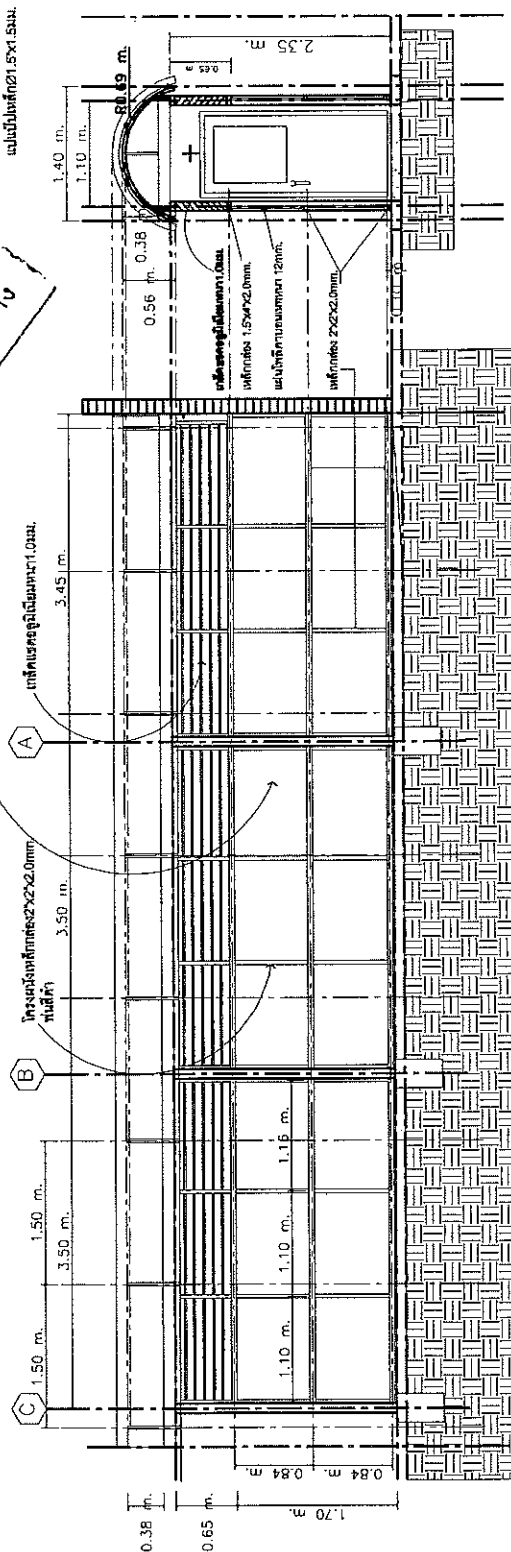

Width section


Cross section

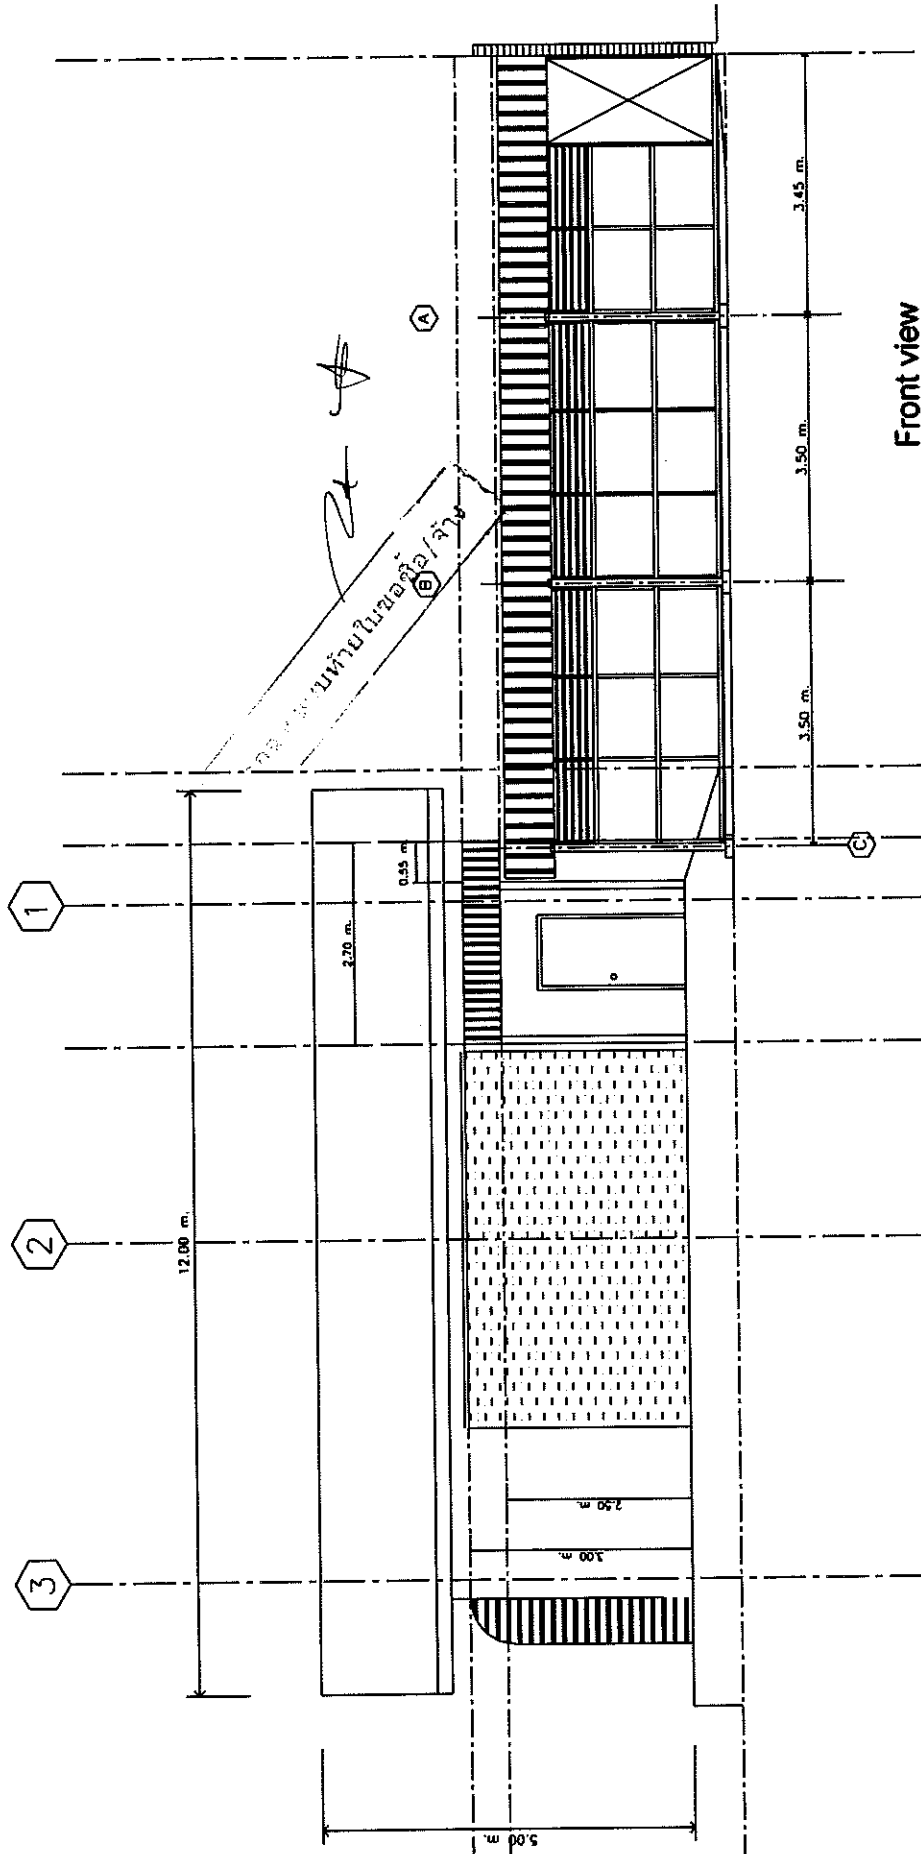

 สถาบันวิจัยแสงซินโครตรอน (สว.) สวทช. 50 ถนนพหลโยธิน ต.คลองเตย อ.เมือง จ.นครราชสีมา 30000	PROJECT		Substation-2		Drawing title		Front view		Drawing by วิมลวรรณ ศรีจันทร์		
	Architect		Mechanical engineer		Chief of division		Date		Scale		
	Structures engineer		Estimate by		Checked by		23-01-17				
	Interior design				Survey by		Drawing no.		Total		
Electrical engineer				Approved		A-05		5		Remarks	

Project	
Architect	
Interior design	
Structural engineer	
Electrical engineer	
Mechanical engineer	
Cost of Division	
Estimate by	
Survey by	
Describe	
Approved	
Drawing title	กันสาดหน้าประตู
Date	8/07/11
Drawn by	นายสุภากร นิลเกษม
Check by	นายสุภากร นิลเกษม
Job no.	19
Site no.	

24

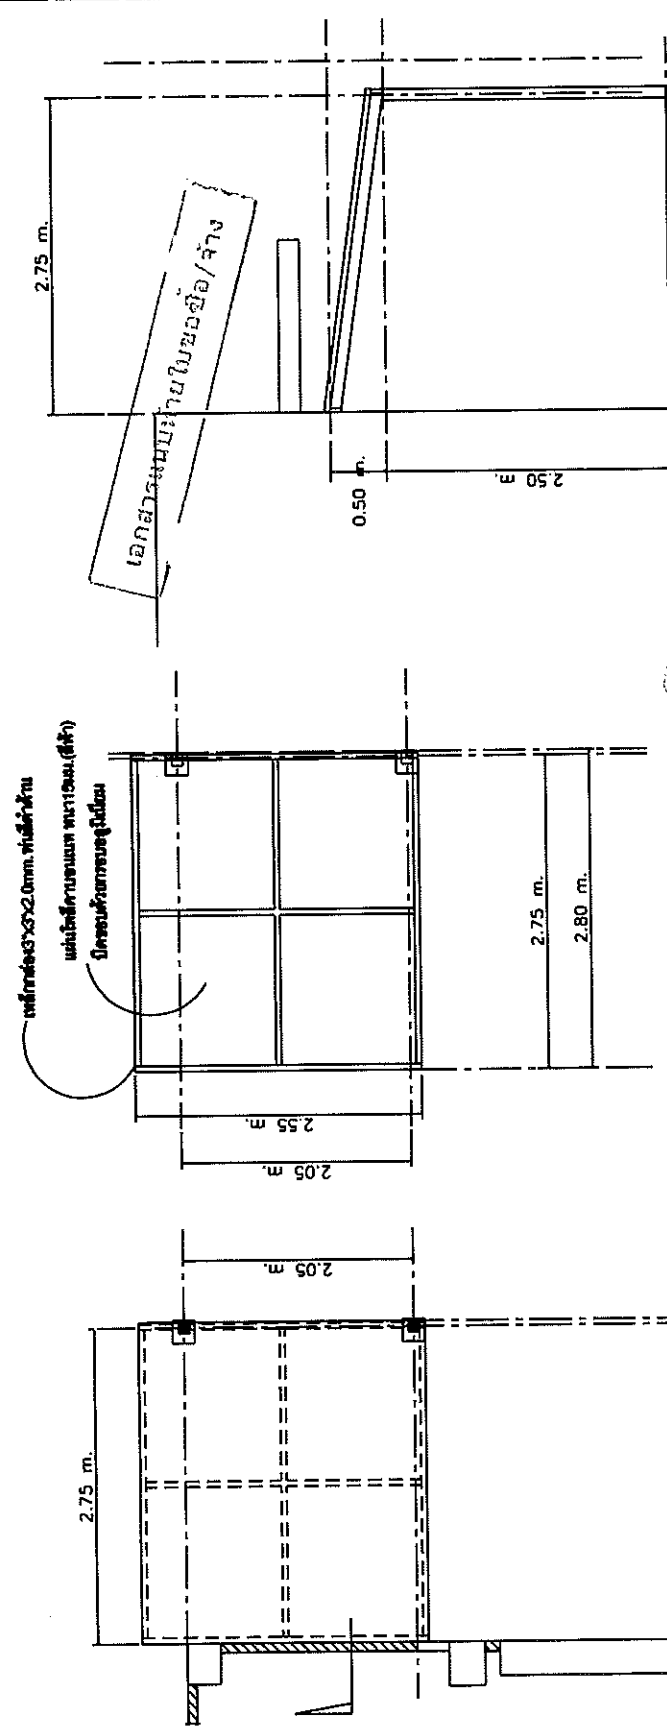

แปลนโครงสร้างหน้าประตู

แปลนหน้าประตู



Siam Photonics
Research Institute
สถาบันวิจัยแสงซินโครตรอน (สวทช.)
กระทรวงวิทยาศาสตร์และเทคโนโลยี

Project

Architect

Interior design

Structural engineer

Electrical engineer

Mechanical engineer

Chief of Design

Estimate by

Survey by

Checked

Approved

Drawing title

LAY-OUT

Scale

Date 8/07/11

Drawing by

Drawing No


นางอุษณีย์ ศิริคำทอง

A-13


Job no.

Total 19

File no.

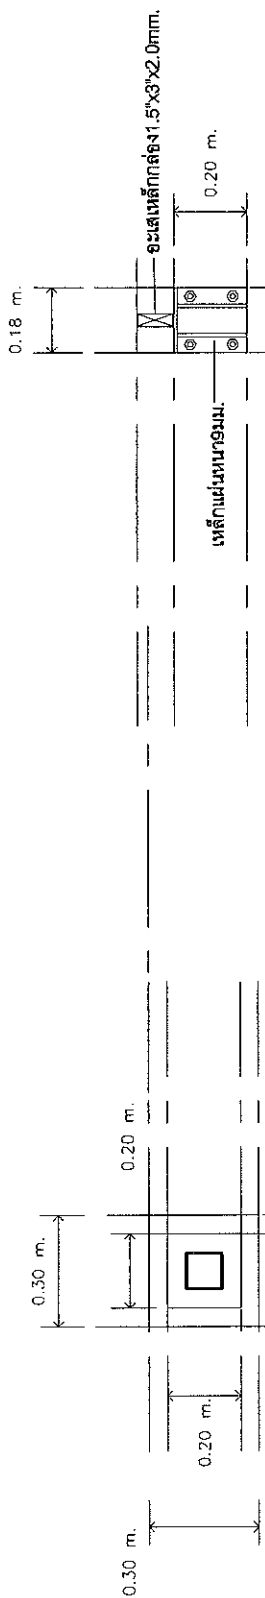

Front view

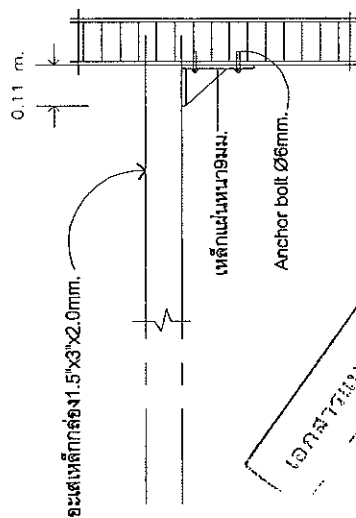


Side view

Detail support

เอกสารแนบท้ายแบบขอซื้อ/จ้าง

Signature

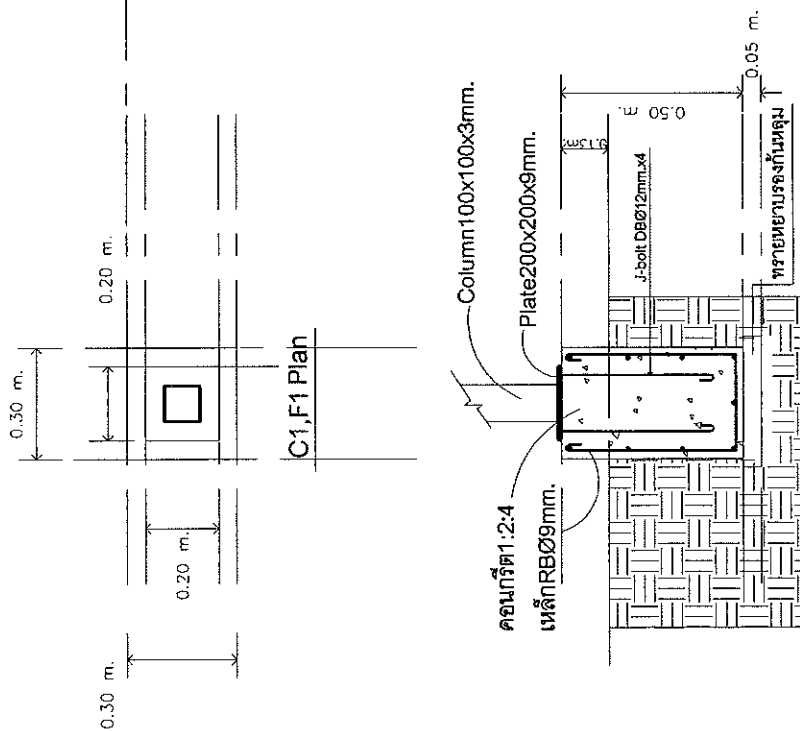

C1,F1 Section