

ประกาศสถาบันวิจัยแสงซินโครตรอน (องค์การมหาชน)
เรื่อง ประกวดราคาจ้างก่อสร้างอาคารห้องปฏิบัติการ CTA จำนวน ๑ งาน
ด้วยวิธีประกวดราคาอิเล็กทรอนิกส์ (e-bidding)

สถาบันวิจัยแสงซินโครตรอน (องค์การมหาชน) มีความประสงค์จะประกวดราคาจ้างก่อสร้างอาคารห้องปฏิบัติการ CTA จำนวน ๑ งาน ด้วยวิธีประกวดราคาอิเล็กทรอนิกส์ (e-bidding) ราคาของงานก่อสร้างในการประกวดราคาครั้งนี้ เป็นเงินทั้งสิ้น ๘๖๓,๐๒๓.๒๕ บาท (แปดแสนหกหมื่นสามพันยี่สิบสามบาทยี่สิบห้าสตางค์) ตามรายการ ดังนี้

ผู้ยื่นข้อเสนอจะต้องมีคุณสมบัติ ดังต่อไปนี้

๑. มีความสามารถตามกฎหมาย
๒. ไม่เป็นบุคคลล้มละลาย
๓. ไม่อยู่ระหว่างเลิกกิจการ
๔. ไม่เป็นบุคคลซึ่งอยู่ระหว่างถูกระงับการยื่นข้อเสนอหรือทำสัญญากับหน่วยงานของรัฐไว้ชั่วคราวเนื่องจากเป็นผู้ที่ไม่ผ่านเกณฑ์การประเมินผลการปฏิบัติงานของผู้ประกอบการตามระเบียบที่รัฐมนตรีว่าการกระทรวงการคลังกำหนดตามที่ประกาศเผยแพร่ในระบบเครือข่ายสารสนเทศของกรมบัญชีกลาง
๕. ไม่เป็นบุคคลซึ่งถูกระงับชื่อไว้ในบัญชีรายชื่อผู้ทำงานและได้แจ้งเวียนชื่อให้เป็นผู้ทำงานของหน่วยงานของรัฐในระบบเครือข่ายสารสนเทศของกรมบัญชีกลาง ซึ่งรวมถึงนิติบุคคลที่ผู้ทำงานเป็นหุ้นส่วนผู้จัดการ กรรมการผู้จัดการ ผู้บริหาร ผู้มีอำนาจในการดำเนินงานในกิจการของนิติบุคคลนั้นด้วย
๖. มีคุณสมบัติและไม่มีลักษณะต้องห้ามตามที่คณะกรรมการนโยบายการจัดซื้อจัดจ้างและการบริหารพัสดุภาครัฐกำหนดในราชกิจจานุเบกษา
๗. เป็นบุคคลธรรมดาหรือนิติบุคคล ผู้มีอาชีพขายพัสดุที่ประกวดราคาซื้อด้วยวิธีประกวดราคาอิเล็กทรอนิกส์ดังกล่าว
๘. ไม่เป็นผู้มีผลประโยชน์ร่วมกันกับผู้ยื่นข้อเสนอรายอื่นที่เข้ายื่นข้อเสนอให้แก่ สถาบันวิจัยแสงซินโครตรอน (องค์การมหาชน) ณ วันประกาศประกวดราคาอิเล็กทรอนิกส์ หรือไม่เป็นผู้กระทำการอันเป็นการขัดขวางการแข่งขันอย่างเป็นธรรมในการประกวดราคาอิเล็กทรอนิกส์ครั้งนี้

๙. ไม่เป็นผู้ได้รับเอกสิทธิ์หรือความคุ้มกัน ซึ่งอาจปฏิเสธไม่ยอมขึ้นศาลไทย เว้นแต่รัฐบาลของผู้ยื่นข้อเสนอได้มีคำสั่งให้สละเอกสิทธิ์ความคุ้มกันเช่นนั้น

๑๐. ผู้ยื่นข้อเสนอต้องจดทะเบียนนิติบุคคลที่ประกอบธุรกิจด้านรับเหมาก่อสร้าง

๑๑. ผู้ยื่นข้อเสนอต้องมีประสบการณ์และผลงานการก่อสร้างอาคารคอนกรีตเสริมเหล็กและระบบสาธารณูปโภคประกอบอาคาร ในช่วงเวลาไม่เกิน ๓ ปี นับถึงวันที่ยื่นข้อเสนอประกวดราคา ผู้เสนอราคาต้องแสดงผลงานการก่อสร้างอาคารคอนกรีตเสริมเหล็กและระบบสาธารณูปโภคประกอบอาคารซึ่งผู้เสนอราคาเป็นคู่สัญญาโดยตรงและเป็นผลงานที่มีวงเงินค่าจ้างไม่น้อยกว่า ๔๐๐,๐๐๐.๐๐ บาท (สี่แสนบาทถ้วน) ต่อหนึ่งสัญญา จำนวนไม่น้อยกว่า ๒ ผลงาน โดยยื่นสำเนาหนังสือรับรองผลงานและสำเนาสัญญาพร้อมรับรองสำเนาถูกต้องและประทับตรามาพร้อมกับการยื่นข้อเสนอ

๑๒. ผู้ยื่นข้อเสนอต้องเสนอชื่อผู้ที่จะเป็นผู้ควบคุมงานก่อสร้างอาคาร โดยแนบหลักฐานใบประกอบวิชาชีพวิศวกรรม (ก.ว.) โยธา อย่างน้อย ๑ คน และ ใบประกอบวิชาชีพวิศวกรรม (ก.ว.) ไฟฟ้า อย่างน้อย ๑ คน มาพร้อมกับการยื่นข้อเสนอประกวดราคา

ผู้ยื่นข้อเสนอที่เสนอราคาในรูปแบบของ "กิจการร่วมค้า" ต้องมีคุณสมบัติดังนี้

(๑) กรณีที่กิจการร่วมค้าได้จดทะเบียนเป็นนิติบุคคลใหม่ กิจการร่วมค้าจะต้องมีคุณสมบัติครบถ้วนตามเงื่อนไขที่กำหนดไว้ในเอกสารประกวดราคา และการเสนอราคาให้เสนอราคาในนาม "กิจการร่วมค้า" ส่วนคุณสมบัติด้านผลงานก่อสร้าง กิจการร่วมค้าดังกล่าวสามารถนำผลงานก่อสร้างของผู้เข้าร่วมค้ามาใช้แสดงเป็นผลงานก่อสร้างของกิจการร่วมค้าที่เข้าประกวดราคาได้

(๒) กรณีที่กิจการร่วมค้าไม่ได้จดทะเบียนเป็นนิติบุคคลใหม่ นิติบุคคลแต่ละนิติบุคคลที่เข้าร่วมค้าทุกรายจะต้องมีคุณสมบัติครบถ้วนตามเงื่อนไขที่กำหนดไว้ในเอกสารประกวดราคา เว้นแต่ในกรณีที่กิจการร่วมค้าได้มีข้อตกลงระหว่างผู้เข้าร่วมค้าเป็นลายลักษณ์อักษรกำหนดให้ผู้เข้าร่วมค้ารายใดรายหนึ่งเป็นผู้รับผิดชอบหลักในการเข้าเสนอรากับหน่วยงานของรัฐ และแสดงหลักฐานดังกล่าวมาพร้อมการยื่นข้อเสนอประกวดราคาทางระบบจัดซื้อจัดจ้างภาครัฐด้วยอิเล็กทรอนิกส์ กิจการร่วมค่านั้นสามารถใช้ผลงานก่อสร้างของผู้เข้าร่วมค้าหลักรายเดียวเป็นผลงานก่อสร้างของกิจการร่วมค้าที่ยื่นข้อเสนอได้

ทั้งนี้ "กิจการร่วมค้าที่จดทะเบียนเป็นนิติบุคคลใหม่" หมายความว่า กิจการร่วมค้าที่จดทะเบียนเป็นนิติบุคคลต่อกรมพัฒนาธุรกิจการค้า กระทรวงพาณิชย์

๑๓. ผู้ยื่นข้อเสนอต้องลงทะเบียนในระบบจัดซื้อจัดจ้างภาครัฐด้วยอิเล็กทรอนิกส์ (Electronic Government Procurement : e - GP) ของกรมบัญชีกลาง

ผู้ยื่นข้อเสนอต้องยื่นข้อเสนอและเสนอราคาทางระบบจัดซื้อจัดจ้างภาครัฐด้วยอิเล็กทรอนิกส์ ในวันที่ ๒๘ สิงหาคม ๒๕๖๒ ระหว่างเวลา ๐๘.๓๐ น. ถึง ๑๖.๓๐ น.

ผู้สนใจสามารถขอรับเอกสารประกวดราคาอิเล็กทรอนิกส์ โดยดาวน์โหลดเอกสารผ่านทางระบบจัดซื้อจัดจ้างภาครัฐด้วยอิเล็กทรอนิกส์ตั้งแต่วันที่ประกาศจนถึงก่อนวันเสนอราคา

ผู้สนใจสามารถรายละเอียดได้ที่เว็บไซต์ www.slri.or.th/dps หรือ www.gprocurement.go.th หรือสอบถามทางโทรศัพท์หมายเลข ๐๔๔-๒๑๗๐๔๐ ต่อ ๑๒๔๘ ในวันและเวลาราชการ

ประกาศ ณ วันที่ ๑๓ สิงหาคม พ.ศ. ๒๕๖๒

(ดร.สุพัฒน์ กลิ่นเขียว)

รองผู้อำนวยการสนับสนุนทางเทคนิค

สถาบันวิจัยแสงซินโครตรอน (องค์การมหาชน)

หมายเหตุ ผู้ประกอบการสามารถจัดเตรียมเอกสารประกอบการเสนอราคา (เอกสารส่วนที่ ๑ และเอกสารส่วนที่ ๒) ในระบบ e-GP ได้ตั้งแต่วันที่ขอรับเอกสารจนถึงวันเสนอราคา



เอกสารประกวดราคาจ้างก่อสร้างด้วยการประกวดราคาอิเล็กทรอนิกส์ (e-bidding)

เลขที่ ๓๐/๒๕๖๒

**การจ้างก่อสร้างอาคารห้องปฏิบัติการ CTA จำนวน ๑ งาน
ตามประกาศ สถาบันวิจัยแสงซินโครตรอน (องค์การมหาชน)
ลงวันที่ ๑๓ สิงหาคม ๒๕๖๒**

สถาบันวิจัยแสงซินโครตรอน (องค์การมหาชน) ซึ่งต่อไปนี้จะเรียกว่า "สถาบันฯ" มีความประสงค์จะ
ประกวดราคาจ้างก่อสร้างอาคารห้องปฏิบัติการ CTA จำนวน ๑ งาน ณ โรงเครื่องมือกล อาคารสุรพัฒน์ ๓
สถาบันวิจัยแสงซินโครตรอน (องค์การมหาชน) ด้วยวิธีประกวดราคาอิเล็กทรอนิกส์ โดยมีข้อแนะนำและข้อกำหนด
ดังต่อไปนี้

๑. เอกสารแนบท้ายเอกสารประกวดราคาอิเล็กทรอนิกส์

- ๑.๑ แบบรูปและรายการละเอียด
- ๑.๒ แบบใบเสนอราคาที่กำหนดไว้ในระบบจัดซื้อจัดจ้างภาครัฐด้วยอิเล็กทรอนิกส์
- ๑.๓ สัญญาจ้างก่อสร้าง
- ๑.๔ แบบหนังสือค้ำประกัน
 - (๑) หลักประกันสัญญา
- ๑.๕ สูตรการปรับราคา
- ๑.๖ บทนิยาม
 - (๑) ผู้ที่มีผลประโยชน์ร่วมกัน
 - (๒) การขัดขวางการแข่งขันอย่างเป็นธรรม
- ๑.๗ แบบบัญชีเอกสารที่กำหนดไว้ในระบบจัดซื้อจัดจ้างภาครัฐด้วยอิเล็กทรอนิกส์
 - (๑) บัญชีเอกสารส่วนที่ ๑
 - (๒) บัญชีเอกสารส่วนที่ ๒
- ๑.๘ รายละเอียดการคำนวณราคากลางงานก่อสร้างตาม BOQ (Bill of Quantities)

.....ฯลฯ.....

๒. คุณสมบัติของผู้ยื่นข้อเสนอ

- ๒.๑ มีความสามารถตามกฎหมาย
- ๒.๒ ไม่เป็นบุคคลล้มละลาย
- ๒.๓ ไม่อยู่ระหว่างเลิกกิจการ

๒.๔ ไม่เป็นบุคคลซึ่งอยู่ระหว่างถูกระงับการยื่นข้อเสนอหรือทำสัญญากับหน่วยงานของรัฐไว้ชั่วคราว เนื่องจากเป็นผู้ที่ไม่ผ่านเกณฑ์การประเมินผลการปฏิบัติงานของผู้ประกอบการตามระเบียบที่รัฐมนตรีว่าการกระทรวงการคลังกำหนดตามที่ประกาศเผยแพร่ในระบบเครือข่ายสารสนเทศของกรมบัญชีกลาง

๒.๕ ไม่เป็นบุคคลซึ่งถูกระงับชื่อไว้ในบัญชีรายชื่อผู้ทำงานและได้แจ้งเวียนชื่อให้เป็นผู้ทำงานของหน่วยงานของรัฐในระบบเครือข่ายสารสนเทศของกรมบัญชีกลาง ซึ่งรวมถึงนิติบุคคลที่ผู้ทำงานเป็นหุ้นส่วนผู้จัดการ กรรมการผู้จัดการ ผู้บริหาร ผู้มีอำนาจในการดำเนินงานในกิจการของนิติบุคคลนั้นด้วย

๒.๖ มีคุณสมบัติและไม่มีลักษณะต้องห้ามตามที่คณะกรรมการนโยบายการจัดซื้อจัดจ้างและการบริหารพัสดุภาครัฐกำหนดในราชกิจจานุเบกษา

๒.๗ เป็นนิติบุคคลผู้มีอาชีพรับจ้างงานที่ประกวดราคาอิเล็กทรอนิกส์ดังกล่าว

๒.๘ ไม่เป็นผู้มีผลประโยชน์ร่วมกันกับผู้ยื่นข้อเสนอรายอื่นที่เข้ายื่นข้อเสนอให้แก่ สถาบันฯ ณ วันประกาศประกวดราคาอิเล็กทรอนิกส์ หรือไม่เป็นผู้กระทำการอันเป็นการขัดขวางการแข่งขันอย่างเป็นธรรม ในการประกวดราคาอิเล็กทรอนิกส์ครั้งนี้

๒.๙ ไม่เป็นผู้ได้รับเอกสิทธิ์หรือความคุ้มกัน ซึ่งอาจปฏิเสธไม่ยอมขึ้นศาลไทย เว้นแต่รัฐบาลของผู้ยื่นข้อเสนอได้มีคำสั่งให้สละเอกสิทธิ์และความคุ้มกันเช่นนั้น

๒.๑๐ ผู้ยื่นข้อเสนอต้องจดทะเบียนนิติบุคคลที่ประกอบธุรกิจด้านรับเหมาก่อสร้าง

๒.๑๑ ผู้ยื่นข้อเสนอต้องมีประสบการณ์และผลงานการก่อสร้างอาคารคอนกรีตเสริมเหล็กและระบบสาธารณูปโภคประกอบอาคาร ในช่วงเวลาไม่เกิน ๓ ปี นับถึงวันที่ยื่นข้อเสนอประกวดราคา ผู้เสนอราคาต้องแสดงผลงานการก่อสร้างอาคารคอนกรีตเสริมเหล็กและระบบสาธารณูปโภคประกอบอาคารซึ่งผู้เสนอราคาเป็นคู่สัญญาโดยตรงและเป็นผลงานที่มีวงเงินค่าจ้างไม่น้อยกว่า ๕๐๐,๐๐๐.๐๐ บาท (สี่แสนบาทถ้วน) ต่อหนึ่งสัญญา จำนวนไม่น้อยกว่า ๒ ผลงาน โดยยื่นสำเนาหนังสือรับรองผลงานและสำเนาสัญญาพร้อมรับรองสำเนาถูกต้องและประทับตรามาพร้อมกับการยื่นข้อเสนอ

๒.๑๒ ผู้ยื่นข้อเสนอต้องเสนอชื่อผู้ที่จะเป็นผู้ควบคุมงานก่อสร้างอาคาร โดยแนบหลักฐานใบประกอบวิชาชีพวิศวกรรม (ก.ว.) โยธา อย่างน้อย ๑ คน และ ใบประกอบวิชาชีพวิศวกรรม (ก.ว.) ไฟฟ้า อย่างน้อย ๑ คน มาพร้อมกับการยื่นข้อเสนอประกวดราคา

ผู้ยื่นข้อเสนอที่เสนอราคาในรูปแบบของ "กิจการร่วมค้า" ต้องมีคุณสมบัติ ดังนี้

(๑) กรณีที่กิจการร่วมค้าได้จดทะเบียนเป็นนิติบุคคลใหม่ กิจการร่วมค้าจะต้องมีคุณสมบัติครบถ้วนตามเงื่อนไขที่กำหนดไว้ในเอกสารประกวดราคา และการเสนอราคาให้เสนอราคาในนาม "กิจการร่วมค้า" ส่วนคุณสมบัติด้านผลงานก่อสร้าง กิจการร่วมค้าดังกล่าวสามารถนำผลงานก่อสร้างของผู้เข้าร่วมค้ามาใช้แสดงเป็นผลงานก่อสร้างของกิจการร่วมค้าที่เข้าประกวดราคาได้

(๒) กรณีที่กิจการร่วมค้าไม่ได้จดทะเบียนเป็นนิติบุคคลใหม่ นิติบุคคลแต่ละนิติบุคคลที่เข้าร่วมค้าทุกรายจะต้องมีคุณสมบัติครบถ้วนตามเงื่อนไขที่กำหนดไว้ในเอกสารประกวดราคา เว้นแต่ ในกรณีที่กิจการร่วมค้าได้มีข้อตกลงระหว่างผู้เข้าร่วมค้าเป็นลายลักษณ์อักษรกำหนดให้ผู้เข้าร่วมค้ารายใดรายหนึ่งเป็นผู้รับผิดชอบหลักในการเข้าเสนอรากับหน่วยงานของรัฐ และแสดงหลักฐานดังกล่าวมาพร้อมการยื่นข้อเสนอประกวดราคาทางระบบจัดซื้อจัดจ้างภาครัฐด้วยอิเล็กทรอนิกส์ กิจการร่วมค้านั้นสามารถใช้ผลงานก่อสร้างของผู้เข้าร่วมค้าหลักรายเดียวเป็นผลงานก่อสร้างของกิจการร่วมค้าที่ยื่นเสนอราคาได้

ทั้งนี้ "กิจการร่วมค้าที่จดทะเบียนเป็นนิติบุคคลใหม่" หมายความว่า กิจการร่วมค้าที่จดทะเบียนเป็นนิติบุคคลต่อกรมพัฒนาธุรกิจการค้า กระทรวงพาณิชย์

๒.๑๓ ผู้ยื่นข้อเสนอต้องลงทะเบียนในระบบจัดซื้อจัดจ้างภาครัฐด้วยอิเล็กทรอนิกส์ (Electronic Government Procurement : e - GP) ของกรมบัญชีกลาง

๓. หลักฐานการยื่นข้อเสนอ

ผู้ยื่นข้อเสนอจะต้องเสนอเอกสารหลักฐานยื่นมาพร้อมกับการเสนอราคาทางระบบจัดซื้อจัดจ้างภาครัฐด้วยอิเล็กทรอนิกส์ โดยแยกเป็น ๒ ส่วน คือ

๓.๑ ส่วนที่ ๑ อย่างน้อยต้องมีเอกสารดังต่อไปนี้

(๑) ในกรณีผู้ยื่นข้อเสนอเป็นนิติบุคคล

(ก) ห้างหุ้นส่วนสามัญหรือห้างหุ้นส่วนจำกัด ให้ยื่นสำเนาหนังสือรับรองการจดทะเบียนนิติบุคคล บัญชีรายชื่อหุ้นส่วนผู้จัดการ ผู้มีอำนาจควบคุม (ถ้ามี) พร้อมทั้งรับรองสำเนาถูกต้อง

(ข) บริษัทจำกัดหรือบริษัทมหาชนจำกัด ให้ยื่นสำเนาหนังสือรับรองการจดทะเบียนนิติบุคคล หนังสือบริคณห์สนธิ บัญชีรายชื่อกรรมการผู้จัดการ ผู้มีอำนาจควบคุม (ถ้ามี) และบัญชีผู้ถือหุ้นรายใหญ่ (ถ้ามี) พร้อมทั้งรับรองสำเนาถูกต้อง

(๒) ในกรณีผู้ยื่นข้อเสนอเป็นบุคคลธรรมดาหรือคณะบุคคลที่มีใช้นิติบุคคล ให้ยื่นสำเนาบัตรประจำตัวประชาชนของผู้ยื่น ข้อเสนอข้อตกลงที่แสดงถึงการเข้าเป็นหุ้นส่วน (ถ้ามี) สำเนาบัตรประจำตัวประชาชนของผู้เป็นหุ้นส่วน หรือสำเนาหนังสือเดินทางของผู้เป็นหุ้นส่วนที่มีได้ถือสัญชาติไทย พร้อมทั้งรับรองสำเนาถูกต้อง

(๓) ในกรณีผู้ยื่นข้อเสนอเป็นผู้ยื่นข้อเสนอร่วมกันในฐานะเป็นผู้ร่วมค้า ให้ยื่นสำเนาสัญญาของการเข้าร่วมค้า และเอกสารตามที่ระบุไว้ใน (๑) หรือ (๒) ของผู้ร่วมค้า แล้วแต่กรณี

(๔) เอกสารเพิ่มเติมอื่น ๆ

(๔.๑) สำเนาใบทะเบียนพาณิชย์

(๔.๒) สำเนาใบทะเบียนภาษีมูลค่าเพิ่ม

(๕) บัญชีเอกสารส่วนที่ ๑ ทั้งหมดที่ได้ยื่นพร้อมกับการเสนอราคาทางระบบจัดซื้อจัดจ้างภาครัฐด้วยอิเล็กทรอนิกส์ ตามแบบในข้อ ๑.๗ (๑) โดยไม่ต้องแนบในรูปแบบ PDF File (Portable Document Format)

ทั้งนี้ เมื่อผู้ยื่นข้อเสนอดำเนินการแนบไฟล์เอกสารตามบัญชีเอกสารส่วนที่ ๑ ครบถ้วน ถูกต้องแล้ว ระบบจัดซื้อจัดจ้างภาครัฐด้วยอิเล็กทรอนิกส์จะสร้างบัญชีเอกสารส่วนที่ ๑ ตามแบบในข้อ ๑.๗ (๑) ให้โดยผู้ยื่นข้อเสนอไม่ต้องแนบบัญชีเอกสารส่วนที่ ๑ ดังกล่าวในรูปแบบ PDF File (Portable Document Format)

๓.๒ ส่วนที่ ๒ อย่างน้อยต้องมีเอกสารดังต่อไปนี้

(๑) ในกรณีที่ผู้ยื่นข้อเสนอมอบอำนาจให้บุคคลอื่นกระทำการแทนให้แนบหนังสือมอบอำนาจซึ่งติดอากรแสตมป์ตามกฎหมาย โดยมีหลักฐานแสดงตัวตนของผู้มอบอำนาจและผู้รับมอบอำนาจ ทั้งนี้หากผู้รับมอบอำนาจเป็นบุคคลธรรมดาต้องเป็นผู้ที่บรรลุนิติภาวะตามกฎหมายแล้วเท่านั้น

(๒) สำเนาหนังสือรับรองผลงานก่อสร้างพร้อมทั้งรับรองสำเนาถูกต้อง

(๓) บัญชีรายการก่อสร้าง หรือใบแจ้งปริมาณงานและราคา ซึ่งจะต้องแสดงรายการวัสดุอุปกรณ์ ค่าแรงงาน ภาษีประเภทต่าง ๆ รวมทั้งกำไรไว้ด้วย

(๔) เอกสารเพิ่มเติมอื่นๆ

(๔.๑) เอกสารการจดทะเบียนนิติบุคคลที่ประกอบธุรกิจด้านรับเหมาก่อสร้าง

(๔.๒) ผลงานการก่อสร้างอาคารคอนกรีตเสริมเหล็กและระบบสาธารณูปโภค

ประกอบอาคาร

(๔.๓) รายชื่อผู้ที่จะเป็นผู้ควบคุมงาน ใบประกอบวิชาชีพวิศวกรรมสาขาโยธา และสาขาไฟฟ้า อย่างน้อยสาขาละ ๑ คน

(๕) บัญชีเอกสารส่วนที่ ๒ ทั้งหมดที่ได้ยื่นพร้อมกับการเสนอราคาทางระบบจัดซื้อจัดจ้างภาครัฐด้วยอิเล็กทรอนิกส์ตามแบบในข้อ ๑.๗ (๒) โดยไม่ต้องแนบในรูปแบบ PDF File (Portable Document Format)

ทั้งนี้ เมื่อผู้ยื่นข้อเสนอดำเนินการแนบไฟล์เอกสารตามบัญชีเอกสารส่วนที่ ๒ ครบถ้วนถูกต้องแล้ว ระบบจัดซื้อจัดจ้างภาครัฐด้วยอิเล็กทรอนิกส์จะสร้างบัญชีเอกสารส่วนที่ ๒ ตามแบบในข้อ ๑.๗ (๒) ให้โดยผู้ยื่นข้อเสนอไม่ต้องแนบบัญชีเอกสารส่วนที่ ๒ ดังกล่าวในรูปแบบ PDF File (Portable Document Format)

๔. การเสนอราคา

๔.๑ ผู้ยื่นข้อเสนอต้องยื่นข้อเสนอ และเสนอราคาทางระบบจัดซื้อจัดจ้างภาครัฐด้วยอิเล็กทรอนิกส์ตามที่กำหนดไว้ในเอกสารประกวดราคาอิเล็กทรอนิกส์นี้ โดยไม่มีเงื่อนไขใดๆ ทั้งสิ้น และจะต้องกรอกข้อความให้ถูกต้องครบถ้วน พร้อมทั้งหลักฐานแสดงตัวตนและทำการยืนยันตัวตนของผู้ยื่นข้อเสนอโดยไม่ต้องแนบใบเสนอราคาในรูปแบบ PDF File (Portable Document Format)

๔.๒ ผู้ยื่นข้อเสนอจะต้องกรอกรายละเอียดการเสนอราคาในใบเสนอราคาตามข้อ ๑.๒ พร้อมจัดทำใบแจ้งปริมาณงานและราคา ใบบัญชีรายการก่อสร้างให้ครบถ้วน

ในการเสนอราคาให้เสนอราคาเป็นเงินบาทและเสนอราคาได้เพียงครั้งเดียวและราคาเดียว โดยเสนอราคารวม หรือราคาต่อหน่วย หรือราคาต่อรายการ ตามเงื่อนไขที่ระบุไว้ท้ายใบเสนอราคาให้ถูกต้อง ทั้งนี้ ราคารวมที่เสนอจะต้องตรงกันทั้งตัวเลขและตัวหนังสือ ถ้าตัวเลขและตัวหนังสือไม่ตรงกัน ให้ถือตัวหนังสือเป็นสำคัญ โดยคิดราคารวมทั้งสิ้นซึ่งรวมค่าภาษีมูลค่าเพิ่ม ภาษีอากรอื่น และค่าใช้จ่ายทั้งปวงไว้แล้ว

ราคาที่เสนอจะต้องเสนอกำหนดยื่นราคาไม่น้อยกว่า ๓๐ วัน ตั้งแต่วันเสนอราคาโดยภายในกำหนดยื่นราคา ผู้ยื่นข้อเสนอต้องรับผิดชอบราคาที่ตนได้เสนอไว้และจะถอนการเสนอราคามีได้

๔.๓ ผู้ยื่นข้อเสนอจะต้องเสนอกำหนดเวลาดำเนินการก่อสร้างแล้วเสร็จไม่เกิน ๑๒๐ วัน นับถัดจากวันลงนามในสัญญา

๔.๔ ก่อนเสนอราคา ผู้ยื่นข้อเสนอควรตรวจสอบร่างสัญญา แบบรูป และรายการละเอียด ฯลฯ ให้ถี่ถ้วนและเข้าใจเอกสารประกวดราคาจ้างอิเล็กทรอนิกส์ทั้งหมดเสียก่อนที่จะตกลงยื่นข้อเสนอตามเงื่อนไขในเอกสารประกวดราคาจ้างอิเล็กทรอนิกส์

๔.๕ ผู้ยื่นข้อเสนอจะต้องยื่นข้อเสนอและเสนอราคาทางระบบจัดซื้อจัดจ้างภาครัฐด้วยอิเล็กทรอนิกส์ในวันที่ ๒๘ สิงหาคม ๒๕๖๒ ระหว่างเวลา ๐๘.๓๐ น. ถึง ๑๖.๓๐ น. และเวลาในการเสนอราคาให้ถือตามเวลาของระบบจัดซื้อจัดจ้างภาครัฐด้วยอิเล็กทรอนิกส์เป็นเกณฑ์

เมื่อพ้นกำหนดเวลายื่นข้อเสนอและเสนอราคาแล้ว จะไม่รับเอกสารการยื่นข้อเสนอและเสนอราคาใด ๆ โดยเด็ดขาด

๔.๖ ผู้ยื่นข้อเสนอต้องจัดทำเอกสารสำหรับการใช้ในการเสนอราคาในรูปแบบไฟล์เอกสารประเภท PDF File (Portable Document Format) โดยผู้ยื่นข้อเสนอต้องเป็นผู้รับผิดชอบตรวจสอบความครบถ้วนถูกต้อง และชัดเจนของเอกสาร PDF File ก่อนที่จะยืนยันการเสนอราคา แล้วจึงส่งข้อมูล (Upload) เพื่อเป็นการเสนอราคาให้แก่สถาบันฯ ผ่านทางระบบจัดซื้อจัดจ้างภาครัฐด้วยอิเล็กทรอนิกส์

๔.๗ คณะกรรมการพิจารณาผลการประกวดราคาอิเล็กทรอนิกส์จะดำเนินการตรวจสอบคุณสมบัติของผู้ยื่นข้อเสนอแต่ละรายว่า เป็นผู้ยื่นข้อเสนอที่มีผลประโยชน์ร่วมกันกับผู้ยื่นเสนอรายอื่นตามข้อ ๑.๖ (๑) หรือไม่ หากปรากฏว่าผู้ยื่นเสนอรายใดเป็นผู้ยื่นข้อเสนอที่มีผลประโยชน์ร่วมกันกับผู้ยื่นเสนอรายอื่น คณะกรรมการฯ จะตัดรายชื่อผู้ยื่นเสนอราคาที่มีผลประโยชน์ร่วมกันนั้นออกจากการเป็นผู้ยื่นข้อเสนอ

หากปรากฏต่อคณะกรรมการพิจารณาผลการประกวดราคาอิเล็กทรอนิกส์ว่า ก่อนหรือในขณะที่มีการพิจารณาข้อเสนอ มีผู้ยื่นข้อเสนอรายใดกระทำการอันเป็นการขัดขวางการแข่งขันอย่างเป็นธรรมตามข้อ ๑.๖ (๒) และคณะกรรมการฯ เชื่อว่ามีการกระทำความผิดอันเป็นการขัดขวางการแข่งขันอย่างเป็นธรรม คณะกรรมการฯ จะตัดรายชื่อผู้ยื่นข้อเสนอรายนั้นออกจากการเป็นผู้ยื่นข้อเสนอ และสถาบันฯ จะพิจารณาลงโทษผู้ยื่นข้อเสนอดังกล่าวเป็นผู้ทำงาน เว้นแต่ สถาบันฯ จะพิจารณาเห็นว่าผู้ยื่นข้อเสนอรายนั้น มิใช่เป็นผู้ริเริ่มให้มีการกระทำความผิดดังกล่าว และได้ให้ความร่วมมือเป็นประโยชน์ต่อการพิจารณาของสถาบันฯ

๔.๘ ผู้ยื่นข้อเสนอจะต้องปฏิบัติ ดังนี้

- (๑) ปฏิบัติตามเงื่อนไขที่ระบุไว้ในเอกสารประกวดราคาอิเล็กทรอนิกส์
- (๒) ราคาที่เสนอจะต้องเป็นราคาที่รวมภาษีมูลค่าเพิ่ม และภาษีอื่น ๆ (ถ้ามี) รวมค่าใช้จ่ายทั้งปวงไว้ด้วยแล้ว
- (๓) ผู้ยื่นข้อเสนอจะต้องลงทะเบียนเพื่อเข้าสู่กระบวนการเสนอราคา ตามวัน เวลา ที่กำหนด
- (๔) ผู้ยื่นข้อเสนอจะถอนการเสนอราคาที่เสนอแล้วไม่ได้
- (๕) ผู้ยื่นข้อเสนอต้องศึกษาและทำความเข้าใจในระบบและวิธีการเสนอราคาด้วยวิธีประกวดราคาอิเล็กทรอนิกส์ ของกรมบัญชีกลางที่แสดงไว้ในเว็บไซต์ www.gprocurement.go.th

๕. หลักเกณฑ์และสิทธิในการพิจารณา

๕.๑ การพิจารณาผลการยื่นข้อเสนอประกวดราคาอิเล็กทรอนิกส์ครั้งนี้ สถาบันฯ จะพิจารณาตัดสินโดยใช้หลักเกณฑ์ ราคา

๕.๒ การพิจารณาผู้ชนะการยื่นข้อเสนอ

กรณีใช้หลักเกณฑ์ราคาในการพิจารณาผู้ชนะการยื่นข้อเสนอ สถาบันฯ จะพิจารณาจากราคารวม

๕.๓ หากผู้ยื่นข้อเสนอรายใดมีคุณสมบัติไม่ถูกต้องตามข้อ ๒ หรือยื่นหลักฐานการยื่นข้อเสนอไม่ถูกต้อง หรือไม่ครบถ้วนตามข้อ ๓ หรือยื่นข้อเสนอไม่ถูกต้องตามข้อ ๔ แล้ว คณะกรรมการพิจารณาผล การประกวดราคาอิเล็กทรอนิกส์จะไม่รับพิจารณาข้อเสนอของผู้ยื่นข้อเสนอรายนั้น เว้นแต่ผู้ยื่นข้อเสนอรายใดเสนอเอกสารทางเทคนิคหรือรายละเอียดคุณลักษณะเฉพาะของพัสดุที่จะจ้างไม่ครบถ้วน หรือเสนอรายละเอียดแตกต่างไปจากเงื่อนไขที่สถาบันฯ กำหนดไว้ในประกาศและเอกสารประกวดราคาอิเล็กทรอนิกส์ ในส่วนที่มีสาระสำคัญและความแตกต่างนั้น ไม่มีผลทำให้เกิดการได้เปรียบเสียเปรียบต่อผู้ยื่นข้อเสนอรายอื่น หรือเป็นการผิดพลาดเล็กน้อย คณะกรรมการฯ อาจพิจารณาผ่อนปรนการตัดสินสิทธิผู้ยื่นข้อเสนอรายนั้น

๕.๔ สถาบันฯ สงวนสิทธิ์ไม่พิจารณาข้อเสนอของผู้ยื่นข้อเสนอโดยไม่มีการผ่อนผัน ในกรณีดังต่อไปนี้

- (๑) ไม่ปรากฏชื่อผู้ยื่นข้อเสนอรายนั้นในบัญชีรายชื่อผู้รับเอกสารประกวดราคาอิเล็กทรอนิกส์ทางระบบจัดซื้อจัดจ้างด้วยอิเล็กทรอนิกส์ หรือบัญชีรายชื่อผู้ซื้อเอกสารประกวดราคาอิเล็กทรอนิกส์ ทางระบบจัดซื้อจัดจ้างด้วยอิเล็กทรอนิกส์ ของสถาบันฯ
- (๒) ไม่กรอกชื่อผู้ยื่นข้อเสนอในการเสนอราคาทางระบบจัดซื้อจัดจ้างด้วยอิเล็กทรอนิกส์
- (๓) เสนอรายละเอียดแตกต่างไปจากเงื่อนไขที่กำหนดในเอกสารประกวดราคาอิเล็กทรอนิกส์ที่เป็นสาระสำคัญ หรือมีผลทำให้เกิดความได้เปรียบเสียเปรียบแก่ผู้ยื่นข้อเสนอรายอื่น

๕.๕ ในการตัดสินใจการประกวดราคาอิเล็กทรอนิกส์หรือในการทำสัญญา คณะกรรมการพิจารณาผลการประกวดราคาอิเล็กทรอนิกส์หรือสถาบันฯ มีสิทธิให้ผู้ยื่นข้อเสนอมั่นใจข้อเท็จจริงเพิ่มเติมได้ สถาบันฯ มีสิทธิที่จะไม่รับข้อเสนอ ไม่รับราคา หรือไม่ทำสัญญา หากข้อเท็จจริงดังกล่าวไม่เหมาะสมหรือไม่ถูกต้อง

๕.๖ สถาบันฯ ทรงไว้ซึ่งสิทธิที่จะไม่รับราคาต่ำสุด หรือราคาหนึ่งราคาใด หรือราคาที่เสนอทั้งหมดก็ได้ และอาจพิจารณาเลือกจ้างในจำนวน หรือขนาด หรือเฉพาะรายการหนึ่งรายการใด หรืออาจจะยกเลิก การประกวดราคาอิเล็กทรอนิกส์โดยไม่พิจารณาจัดจ้างเลยก็ได้ สุดท้ายจะพิจารณา ทั้งนี้ เพื่อประโยชน์ของทางราชการเป็นสำคัญ และให้ถือว่า การตัดสินใจของสถาบันฯ เป็นเด็ดขาดผู้ยื่นข้อเสนอมจะเรียกร้องค่าใช้จ่าย หรือค่าเสียหายใด ๆ มิได้ รวมทั้ง สถาบันฯ จะพิจารณายกเลิกการประกวดราคาอิเล็กทรอนิกส์และลงโทษผู้ยื่นข้อเสนอมเป็นผู้ทำงาน ไม่ว่าจะเป็นผู้ยื่นข้อเสนอมที่ได้รับการคัดเลือกหรือไม่ก็ตาม หากมีเหตุที่เชื่อถือได้ว่าผู้ยื่นข้อเสนอมกระทำการโดยไม่สุจริต เช่น การเสนอเอกสารอันเป็นเท็จ หรือใช้ข้อมูลคลาดเคลื่อนมาเสนอราคาแทน เป็นต้น

ในกรณีที่ผู้ยื่นข้อเสนอมรายที่เสนอราคาต่ำสุด เสนอราคาต่ำจนคาดหมายได้ว่าไม่อาจดำเนินงานตามเอกสารประกวดราคาอิเล็กทรอนิกส์ได้ คณะกรรมการพิจารณาผลการประกวดราคาอิเล็กทรอนิกส์หรือสถาบันฯ จะให้ผู้ยื่นข้อเสนอมยื่นชี้แจงและแสดงหลักฐานที่ทำให้เชื่อได้ว่าผู้ยื่นข้อเสนอมสามารถดำเนินงานตามเอกสารประกวดราคาอิเล็กทรอนิกส์ให้เสร็จสมบูรณ์ หากคำชี้แจงไม่เป็นที่ยอมรับได้ สถาบันฯ มีสิทธิที่จะไม่รับข้อเสนอหรือไม่รับราคาของผู้ยื่นข้อเสนอมรายนั้น ทั้งนี้ผู้ยื่นข้อเสนอมดังกล่าวไม่มีสิทธิเรียกร้องค่าใช้จ่ายหรือค่าเสียหายใด ๆ จากสถาบันฯ

๕.๗ ก่อนลงนามในสัญญา สถาบันฯ อาจประกาศยกเลิกการประกวดราคาอิเล็กทรอนิกส์ หากปรากฏว่ามีการกระทำที่เข้าลักษณะผู้ยื่นข้อเสนอมที่ชนะการประกวดราคาหรือที่ได้รับการคัดเลือกมีผลประโยชน์ร่วมกัน หรือมีส่วนได้เสียกับผู้ยื่นข้อเสนอมรายอื่น หรือขัดขวางการแข่งขันอย่างเป็นธรรม หรือสมยอมกันกับผู้ยื่นข้อเสนอมรายอื่น หรือเจ้าหน้าที่ในการเสนอราคา หรือสื่อว่ากระทำการทุจริตอื่นใดในการเสนอราคา

๖. การทำสัญญาจ้างก่อสร้าง

ผู้ชนะการประกวดราคาอิเล็กทรอนิกส์จะต้องทำสัญญาจ้างตามแบบสัญญา ดังระบุในข้อ ๑.๓ หรือทำข้อตกลงเป็นหนังสือกับสถาบันฯ ภายใน ๑๕ วัน นับถัดจากวันที่ได้รับแจ้ง และจะต้องวางหลักประกันสัญญา เป็นจำนวนเงินเท่ากับร้อยละ ๕ ของราคาค่าจ้างที่ประกวดราคาอิเล็กทรอนิกส์ ให้สถาบันฯ ยึดถือไว้ในขณะทำสัญญา โดยใช้หลักประกันอย่างหนึ่งอย่างใด ดังต่อไปนี้

๖.๑ เงินสด

๖.๒ เช็คหรือตราพท์ที่ธนาคารเซ็นสั่งจ่าย ซึ่งเป็นเช็คหรือตราพท์ลงวันที่ที่ใช้เช็คหรือตราพท์นั้น ชำระต่อเจ้าหน้าที่ในวันทำสัญญา หรือก่อนวันนั้นไม่เกิน ๓ วันทำการ

๖.๓ หนังสือค้ำประกันของธนาคารภายในประเทศ ตามตัวอย่างที่คณะกรรมการนโยบายกำหนด ดังระบุในข้อ ๑.๔ (๒) หรือจะเป็นหนังสือค้ำประกันอิเล็กทรอนิกส์ตามวิธีการที่กรมบัญชีกลางกำหนด

๖.๔ หนังสือค้ำประกันของบริษัทเงินทุน หรือบริษัทเงินทุนหลักทรัพย์ที่ได้รับอนุญาตให้ประกอบกิจการเงินทุนเพื่อการพาณิชย์และประกอบธุรกิจค้ำประกันตามประกาศของธนาคารแห่งประเทศไทย ตามรายชื่อบริษัทเงินทุนที่ธนาคารแห่งประเทศไทยแจ้งเวียนให้ทราบ โดยอนุโลมให้ใช้ตามตัวอย่างหนังสือค้ำประกันของธนาคารที่คณะกรรมการนโยบายกำหนด ดังระบุในข้อ ๑.๔ (๒)

๖.๕ พันธบัตรรัฐบาลไทย

หลักประกันนี้จะคืนให้ โดยไม่มีดอกเบี้ยภายใน ๑๕ วันนับถัดจากวันที่ผู้ชนะการประกวดราคาอิเล็กทรอนิกส์ (ผู้รับจ้าง) พันธจากข้อผูกพันตามสัญญาจ้างแล้ว

๗. ค่าจ้างและการจ่ายเงิน

สถาบันฯ จะจ่ายค่าจ้างซึ่งได้รวมภาษีมูลค่าเพิ่ม ตลอดจนภาษีอื่น ๆ และค่าใช้จ่ายทั้งปวงแล้ว โดยถือราคาเหมารวมเป็นเกณฑ์ และกำหนดการจ่ายเงินเป็น จำนวน ๑ งวด ดังนี้

เป็นจำนวนเงินในอัตราร้อยละ ๑๐๐ ของค่าจ้าง เมื่อผู้รับจ้างได้ปฏิบัติงานทั้งหมดให้แล้วเสร็จ เรียบร้อยตามสัญญา รวมทั้งทำสถานที่ก่อสร้างให้สะอาดเรียบร้อย ผู้ว่าจ้างชำระเงินให้แก่ผู้รับจ้าง ภายใน ๓๐ วัน นับ ถัดจากผู้ว่าจ้างได้รับมอบงาน

๘. อัตราค่าปรับ

ค่าปรับตามสัญญาจ้างแนบท้ายเอกสารประกวดราคาอิเล็กทรอนิกส์นี้ หรือข้อตกลงจ้างเป็น หนังสือจะกำหนด ดังนี้

๘.๑ กรณีที่ผู้รับจ้างนำงานที่รับจ้างไปจ้างช่วงให้ผู้อื่นทำอีกทอดหนึ่งโดยไม่ได้รับอนุญาตจาก สถาบันฯ จะกำหนดค่าปรับสำหรับการฝ่าฝืนดังกล่าวเป็นจำนวนร้อยละ ๑๐.๐๐ ของวงเงินของงานจ้างช่วงนั้น

๘.๒ กรณีที่ผู้รับจ้างปฏิบัติผิดสัญญาจ้างก่อสร้าง นอกเหนือจากข้อ ๘.๑ จะกำหนดค่าปรับ เป็นรายวันเป็นจำนวนเงินตายตัวในอัตราร้อยละ ๐.๑๐ ของราคางานจ้าง

๙. การรับประกันความชำรุดบกพร่อง

ผู้ชนะการประกวดราคาอิเล็กทรอนิกส์ซึ่งได้ทำสัญญาจ้าง ตามแบบ ดังระบุในข้อ ๑.๓ หรือ ข้อตกลงจ้างเป็นหนังสือแล้วแต่กรณี จะต้องรับประกันความชำรุดบกพร่องของงานจ้างที่เกิดขึ้นภายในระยะเวลา ไม่น้อยกว่า ๑ ปี นับถัดจากวันที่สถาบันฯ ได้รับมอบงาน โดยต้องรับผิดชอบซ่อมแซมแก้ไขให้ใช้การได้ดีดังเดิม ภายใน ๑๕ วัน นับถัดจากวันที่ได้รับแจ้งความชำรุดบกพร่อง

๑๐. ข้อสงวนสิทธิในการยื่นข้อเสนอและอื่น ๆ

๑๐.๑ เงินค่าจ้างสำหรับงานจ้างครั้งนี้ ได้มาจากเงินงบประมาณประจำปี พ.ศ. ๒๕๖๒

การลงนามในสัญญาจะกระทำต่อเมื่อ สถาบันฯ ได้รับอนุมัติเงินค่าก่อสร้างจากเงิน งบประมาณประจำปี พ.ศ. ๒๕๖๒

๑๐.๒ เมื่อสถาบันฯ ได้คัดเลือกผู้ยื่นข้อเสนอรายใดให้เป็นผู้รับจ้าง และได้ตกลงจ้าง ตามการ ประกวด ราคาอิเล็กทรอนิกส์แล้ว ถ้าผู้รับจ้างจะต้องส่งหรือนำสิ่งของมาเพื่องานจ้างดังกล่าวเข้ามาจากต่างประเทศ และของนั้นต้องนำเข้าโดยทางเรือในเส้นทางที่มีเรือไทยเดินอยู่ และสามารถให้บริการรับขนได้ตามที่ รัฐมนตรีว่าการกระทรวงคมนาคมประกาศกำหนด ผู้ยื่นข้อเสนอซึ่งเป็นผู้รับจ้างจะต้องปฏิบัติตามกฎหมายว่าด้วยการ ส่งเสริมการ พาณิชยนาวี ดังนี้

(๑) แจ้งการส่งหรือนำสิ่งของดังกล่าวเข้ามาจากต่างประเทศต่อกรมเจ้าท่า ภายใน ๗ วัน นับตั้งแต่วันที่ผู้รับจ้างส่งหรือซื้อของจากต่างประเทศ เว้นแต่เป็นของที่รัฐมนตรีว่าการกระทรวงคมนาคมประกาศยกเว้น ให้บรรทุกโดยเรืออื่นได้

(๒) จัดการให้สิ่งของดังกล่าวบรรทุกโดยเรือไทย หรือเรือที่มีสิทธิเช่นเดียวกับเรือไทยจาก ต่างประเทศมายังประเทศไทย เว้นแต่จะได้รับอนุญาตจากกรมเจ้าท่า ให้บรรทุกสิ่งของนั้น โดยเรืออื่นที่มีใช้เรือไทย ซึ่ง จะต้องได้รับอนุญาตเช่นนั้นก่อนบรรทุกของลงเรืออื่น หรือเป็นของที่รัฐมนตรีว่าการกระทรวงคมนาคมประกาศยกเว้น ให้บรรทุกโดยเรืออื่น

(๓) ในกรณีที่ไม่ปฏิบัติตาม (๑) หรือ (๒) ผู้รับจ้างจะต้องรับผิดชอบตามกฎหมายว่าด้วยการ ส่งเสริมการพาณิชยนาวี

๑๐.๓ ผู้ยื่นข้อเสนอซึ่งสถาบันฯ ได้คัดเลือกแล้ว ไม่ไปทำสัญญาหรือข้อตกลงจ้างเป็นหนังสือ ภายในเวลาที่กำหนดดังระบุไว้ในข้อ ๗ สถาบันฯ จะริบหลักประกันการยื่นข้อเสนอ หรือเรียกธำนาจจากผู้ออกหนังสือค้ำ ประกัน การยื่นข้อเสนอทันที และอาจพิจารณาเรียกธำนาจให้ชดใช้ความเสียหายอื่น (ถ้ามี) รวมทั้งจะพิจารณาให้เป็นผู้ทิ้ง งาน ตามระเบียบกระทรวงการคลังว่าด้วยการจัดซื้อจัดจ้างและการบริหารพัสดุภาครัฐ

๑๐.๔ สถาบันฯ สงวนสิทธิ์ที่จะแก้ไขเพิ่มเติมเงื่อนไข หรือข้อกำหนดในแบบสัญญาหรือข้อตกลงจ้างเป็นหนังสือให้เป็นไปตามความเห็นของสำนักงานอัยการสูงสุด (ถ้ามี)

๑๐.๕ ในกรณีที่เอกสารแนบท้ายเอกสารประกวดราคาอิเล็กทรอนิกส์นี้ มีความขัดหรือแย้งกับผู้ยื่นข้อเสนอจะต้องปฏิบัติตามคำวินิจฉัยของสถาบันฯ คำวินิจฉัยดังกล่าวให้ถือเป็นที่สุด และผู้ยื่นข้อเสนอไม่มีสิทธิเรียกร้องค่าใช้จ่ายใด ๆ เพิ่มเติม

๑๐.๖ สถาบันฯ อาจประกาศยกเลิกการจัดจ้างในกรณีต่อไปนี้ได้ โดยที่ผู้ยื่นข้อเสนอจะเรียกร้องค่าเสียหายใด ๆ จากสถาบันฯ ไม่ได้

(๑) สถาบันฯ ไม่ได้รับการจัดสรรเงินที่จะใช้ในการจัดจ้างหรือได้รับจัดสรรแต่ไม่เพียงพอที่จะทำการจัดจ้างครั้งนี้ต่อไป

(๒) มีการกระทำที่เข้าลักษณะผู้ยื่นข้อเสนอที่ชนะการจัดจ้างหรือที่ได้รับการคัดเลือก มีผลประโยชน์ร่วมกัน หรือมีส่วนได้เสียกับผู้ยื่นเสนอรายอื่น หรือขัดขวางการแข่งขันอย่างเป็นธรรมหรือสมยอมกันกับผู้ยื่นเสนอรายอื่น หรือเจ้าหน้าที่ในการเสนอราคา หรือส่อว่ากระทำการทุจริตใดในการเสนอราคา

(๓) การทำการจัดจ้างครั้งนี้ต่อไปอาจก่อให้เกิดความเสียหายแก่สถาบันฯ หรือกระทบต่อประโยชน์สาธารณะ

(๔) กรณีอื่นในทำนองเดียวกับ (๑) (๒) หรือ (๓) ตามที่กำหนดในกฎกระทรวงซึ่งออกตามความในกฎหมายว่าด้วยการจัดซื้อจัดจ้างและการบริหารพัสดุภาครัฐ

๑๑. การปรับราคากำหนดก่อสร้าง

การปรับราคากำหนดก่อสร้างตามสูตรการปรับราคาดังระบุในข้อ ๑.๕ จะนำมาใช้ในกรณีที่ ราคากำหนดก่อสร้างลดลงหรือเพิ่มขึ้น โดยวิธีการต่อไปนี้

ตามเงื่อนไข หลักเกณฑ์ สูตรและวิธีคำนวณที่ใช้กับสัญญาแบบปรับราคาได้ตามมติคณะรัฐมนตรีเมื่อวันที่ ๒๒ สิงหาคม ๒๕๓๒ เรื่อง การพิจารณาช่วยเหลือผู้ประกอบการอาชีพงานก่อสร้าง ตามหนังสือสำนักเลขาธิการคณะรัฐมนตรี ที่ นร ๐๒๐๓/ว ๑๐๙ ลงวันที่ ๒๔ สิงหาคม ๒๕๓๒

สูตรการปรับราคา (สูตรค่า K) จะต้องคงที่ที่ระดับที่กำหนดไว้ในวันแล้วเสร็จตามที่กำหนดไว้ในสัญญา หรือภายในระยะเวลาที่สถาบันฯ ได้ขยายออกไป โดยจะใช้สูตรของทางราชการที่ได้ระบุในข้อ ๑.๕

๑๒. มาตรฐานฝีมือช่าง

เมื่อสถาบันฯ ได้คัดเลือกผู้ยื่นข้อเสนอรายใดให้เป็นผู้รับจ้างและได้ตกลงจ้างก่อสร้างตามประกาศนี้แล้ว ผู้ยื่นข้อเสนอจะต้องตกลงว่าในการปฏิบัติงานก่อสร้างดังกล่าว ผู้ยื่นข้อเสนอจะต้องมีและใช้ผู้ผ่านการทดสอบมาตรฐานฝีมือการประกอบวิชาชีพวิศวกรรม (ก.ว.) โยธา และ (ก.ว.) ไฟฟ้า ในอัตราไม่ต่ำกว่าร้อยละ ๑๐ ของแต่ละสาขาช่างแต่ละจะต้องมีจำนวนช่างอย่างน้อย ๑ คน ในแต่ละสาขาช่าง ดังต่อไปนี้

๑๒.๑ สาขาโยธา มีเอกสารประกอบวิชาชีพวิศวกรรม (ก.ว.)

๑๒.๒ สาขาไฟฟ้า มีเอกสารประกอบวิชาชีพวิศวกรรม (ก.ว.)

๑๓. การปฏิบัติตามกฎหมายและระเบียบ

ในระหว่างระยะเวลาการก่อสร้าง ผู้ยื่นข้อเสนอที่ได้รับการคัดเลือกให้เป็นผู้รับจ้างต้องปฏิบัติตามหลักเกณฑ์ที่กฎหมายและระเบียบได้กำหนดไว้โดยเคร่งครัด


๑๔. การประเมินผลการปฏิบัติงานของผู้ประกอบการ

สถาบันฯ สามารถนำผลการปฏิบัติงานแล้วเสร็จตามสัญญาของผู้ยื่นข้อเสนอที่ได้รับการคัดเลือกให้เป็นผู้รับจ้างเพื่อนำมาประเมินผลการปฏิบัติงานของผู้ประกอบการ

ทั้งนี้ หากผู้ยื่นข้อเสนอที่ได้รับการคัดเลือกไม่ผ่านเกณฑ์ที่กำหนดจะถูกระงับการยื่นข้อเสนอหรือทำสัญญากับสถาบันฯ ไว้ชั่วคราว

สถาบันวิจัยแสงซินโครตรอน (องค์การมหาชน)

๑๓ สิงหาคม ๒๕๖๒

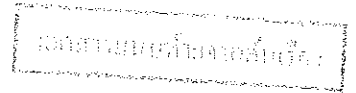

ขอบเขตงาน (Term of Reference : TOR)
งานก่อสร้างอาคารห้องปฏิบัติการ CTA จำนวน 1 งาน

1. โครงการ : สร้างอาคารห้องปฏิบัติการ CTA
2. สถานที่ : โรงเครื่องมือกล อาคารสุรพัฒน์ 3 สถาบันวิจัยแสงซินโครตรอน (องค์การมหาชน)
3. วัตถุประสงค์ : สถาบันวิจัยแสงซินโครตรอน (องค์การมหาชน) มีความประสงค์จะจัดจ้างสร้างอาคารห้องปฏิบัติการ CTA โครงสร้างเหล็กรูปพรรณชั้นเดียว ขนาดกว้าง 7.00 เมตร ยาว 18.00 เมตร สูง 3.00 เมตร และระบบสาธารณูปโภคเพื่อใช้เป็นอาคารห้องปฏิบัติการ CTA

4.ความต้องการทั่วไป

4.1 เพื่อให้เป็นไปตามวัตถุประสงค์ ผู้รับจ้างต้องดำเนินการก่อสร้างห้องดังกล่าว โดยต้องจัดหาช่างฝีมือในแต่ละสาขารวมถึงวัสดุอุปกรณ์เครื่องมือที่มีคุณภาพที่ดีและได้มาตรฐานสากลที่ได้รับการยอมรับให้เป็นไปตามรูปแบบก่อสร้างที่กำหนดไว้ โดยมีการควบคุมการก่อสร้างโดยผู้เชี่ยวชาญในแต่ละสาขาวิชาขึ้นนั้น ๆ เพื่อให้เป็นไปตามวัตถุประสงค์ ดังรายละเอียด

เจ้าของ : สถาบันวิจัยแสงซินโครตรอน (องค์การมหาชน)

ประเภทอาคาร : อาคารห้องปฏิบัติการชั้นเดียว

สถานที่ตั้ง : บริเวณภายในอาคารสุรพัฒน์ 3 ตรงข้ามโรงเครื่องมือกล

5.ขอบเขตงาน

- 5.1 งานก่อสร้างอาคารชั้นเดียวโครงสร้างเหล็กรูปพรรณ ผนังและหลังคากรุด้วยเหล็กแผ่นรีดลอน
- 5.2 งานระบบไฟฟ้าสำหรับรองรับอุปกรณ์เครื่องเคลื่อนกระจกของโครงการ CTA และระบบแสงสว่างพร้อมเดินรับ
- 5.3 งานระบบปรับอากาศ และพัดลมดูดอากาศ

6.วัสดุอุปกรณ์

วัสดุที่นำมาใช้ต้องเป็นของใหม่ ขนาดและน้ำหนักตรงตามที่ระบุมีคุณสมบัติและมาตรฐานตามที่ได้ระบุไว้ในแบบก่อสร้างหรือเทียบเท่าโดยก่อนนำวัสดุต่าง ๆ เข้ายังพื้นที่ก่อสร้าง ทางผู้รับจ้างต้องทำการขออนุมัติวัสดุและส่งตัวอย่างให้ทางคณะกรรมการตรวจรับหรือผู้ควบคุมงานของทางผู้ว่าจ้างตรวจสอบก่อน ทั้งนี้ผู้ว่าจ้างมีสิทธิ์ขาดในการยกเลิกวัสดุอุปกรณ์ที่ไม่ได้คุณภาพหรือมาตรฐานที่ต้องการถ้าตรวจพบว่าวัสดุดังกล่าวในพื้นที่ก่อสร้างไม่ตรงกับวัสดุที่ขออนุมัติ

รายละเอียดวัสดุต่างๆ

6.1 งานโครงสร้าง

- 6.1.1 เหล็กรูปพรรณต่าง ๆ ที่นำมาใช้ต้องได้มาตรฐาน มอก.
- 6.1.2 Anchor bolt ให้ใช้ของ Fastenic, Hilti หรือเทียบเท่า
- 6.1.3 สวดเชื่อม มาตรฐานไม่ต่ำกว่า AWS-A5. 1:B6013 Yawata:F1-51 for mid steel Tensile strength ไม่น้อยกว่า 510N/Sqmm. (52Kg/Sqmm.) หรือเทียบเท่า
- 6.1.4 Metal sheet สำหรับผนังและหลังคา กระเบื้องแผ่นเรียบกรุภายใน ให้อ้างอิงของเดิม หรือเทียบเท่า
- 6.1.5 สีที่ใช้ ทรายขัด, ทรายกรวด หรือเทียบเท่า รวมถึงหินเนอร์ที่ใช้ต้องมีคุณภาพที่ดีด้วย ก่อนพ่นสีจริงต้องพ่นสีกันสนิมก่อนด้วยทุกครั้ง
- 6.1.6 ฝ้าเพดานยิบซั่มบอร์ดให้ใช้ของตราช้าง, ตราบ้าน TG หรือเทียบเท่า
- 6.1.7 เหล็กเสริมคอนกรีตต้องได้มาตรฐาน มอก. น้ำหนักตรงตามที่ระบุ
- 6.1.8 คอนกรีตผสมเสร็จของ C-pac หรือ นครหลวง (นกอินทรี) หรือเทียบเท่า
- 6.1.9 อิฐมวลเบาที่นำมาใช้มีคุณภาพดีและต้องได้มาตรฐาน มอก.

6.2 งานระบบไฟฟ้า

6.2.1 กฎและมาตรฐานการติดตั้งระบบไฟฟ้า

วัสดุ อุปกรณ์ และการติดตั้งระบบไฟฟ้าให้เป็นไปตามมาตรฐานล่าสุดในเรื่องที่เกี่ยวข้องฉบับใดฉบับหนึ่ง ดังนี้

- วสท. วิศวกรรมสถานแห่งประเทศไทย
- กฟผ. การไฟฟ้าส่วนภูมิภาค
- มอก. มาตรฐานผลิตภัณฑ์อุตสาหกรรมแห่งประเทศไทย
- NEMA National Electrical Manufacturers Association
- NEC National Electrical Code
- VDE Verband Deutscher Elektro Techinker
- IEC International Electrotechnical Commission
- IEEE Institute of Electrical and Electronics Engineers

6.2.2 การติดตั้งระบบไฟฟ้า

1. การติดตั้งจะต้องเป็นไปตามมาตรฐานการติดตั้งระบบไฟฟ้า ผู้รับจ้างจะต้องใช้ช่างฝีมือที่มีความชำนาญในสาขานี้โดยเฉพาะในการติดตั้งและต้องมีวิศวกรไฟฟ้า ที่มีใบอนุญาตประกอบวิชาชีพวิศวกรรม (ก.ว.) เป็นผู้ควบคุมงานติดตั้งโดยตลอด
2. หากผู้รับจ้างทำการติดตั้งอุปกรณ์ใด ๆ ซึ่งยังไม่ได้รับความเห็นชอบหรือผิดจากแบบที่ได้รับความเห็นไว้แล้ว ผู้รับจ้างจะต้องรับผิดชอบในการที่จะต้องรื้อออกเพื่อเปลี่ยนหรือแก้ไขติดตั้งใหม่ตามแต่ผู้ว่าจ้างจะเห็นสมควร โดยผู้รับจ้างจะต้องรับผิดชอบค่าใช้จ่ายทั้งหมดเองทั้งสิ้น
3. การที่ผู้ว่าจ้างเห็นชอบในแบบเป็นการเห็นชอบในหลักการไม่ได้ปลดภาระของผู้รับจ้างในการที่จะต้องรับผิดชอบ หากว่าอุปกรณ์ไฟฟ้านั้นผลิตหรือประกอบไม่ดีพอและไม่สามารถทำการติดตั้งหรือสามารถทำงานได้ตามวัตถุประสงค์

6.3 คุณสมบัติของวัสดุ และอุปกรณ์ระบบไฟฟ้า

วัสดุและอุปกรณ์ที่นำมาใช้ในการติดตั้งระบบไฟฟ้าอาคาร CTA

6.3.1 ความต้องการทางเทคนิคอุปกรณ์มาตรฐาน

6.3.1.1 โรงงานประกอบ Distribution board ในประเทศ

- ASEFA
- ESI
- SME
- SCHNEIDER
- หรือเทียบเท่า

6.3.1.2 Magnetic Contactor and Relay

- SIEMENS
- MITSUBISHI
- MOELLER
- ABB
- TELEMCHANIC
- หรือเทียบเท่า

6.3.1.3 Current and Potential Transformer

- SIEMENS
- SACI
- SCUTTER
- CROMPTON
- หรือเทียบเท่า

- CROMPTON
- หรือเทียบเท่า

6.3.1.4 Cable

- PHELPS DODGE
- THAI YAZAKI
- BANGKOK CABLE
- หรือเทียบเท่า

6.3.1.5 Circuit Breaker

- MERLIN GERIN, FRANCE
- MOELLER, GERMANY
- GE, USA
- SQUARE-D, SCHNEIDER
- ABB, ITALY
- SIEMENS
- หรือเทียบเท่า

6.3.1.6 Wire Way, Ladder and Cable Tray

- SCI
- TIC
- ASEFA
- UI
- L&E
- หรือเทียบเท่า

6.3.1.7 มิเตอร์วัดกำลังไฟฟ้าแบบดิจิตอล

- SQUARE D, SCHNEIDER

7. การก่อสร้างอาคาร

7.1 ต้องเป็นไปตามกฎ และมาตรฐานที่อ้างถึงในวิชาชีพนั้น ๆ โดยยึดความปลอดภัยมั่นคงแข็งแรงเป็นหลักก่อนจะเข้าดำเนินการ ทางผู้รับจ้างต้องแสดงแผนหรือขั้นตอนการทำงานให้ผู้ควบคุมงานดูก่อน และในรายละเอียดปลีกย่อยของแต่ละขั้นตอนทางผู้รับจ้างต้องจัดทำ"Shop drawings" นำเสนอเพื่อขออนุมัติก่อนดำเนินการทุกครั้ง

7.2 การดำเนินการที่มีผลภาวะต่าง ๆ เช่น เสียงดัง, มีประกายไฟ หรือมีฝุ่นละออง ผู้รับจ้างต้องหาวิธีป้องกันและแจ้งให้ผู้ควบคุมงานทราบก่อนทุกครั้งและควรมีการแสดงขอบเขตพื้นที่ก่อสร้าง หรือรั้วกันเพื่อป้องกันอันตรายจากการปฏิบัติงานด้วย

7.4 การหาระดับอ้างอิงและระยะต่าง ๆ ผู้รับจ้างต้องทำการหาข้อมูลดังกล่าวด้วยเครื่องมือที่ทันสมัย เชื่อถือได้

7.5 งานเดินสายไฟฟ้าให้เดินร้อยท่อและหรือฝังในผนัง

8. คุณสมบัติของผู้เสนอราคา

8.1 ผู้เสนอราคาต้องจดทะเบียนนิติบุคคลที่ประกอบธุรกิจด้านรับเหมาก่อสร้าง

8.2 ผู้เสนอราคาต้องมีประสบการณ์และผลงานการก่อสร้างอาคารคอนกรีตเสริมเหล็กและระบบสาธารณูปโภคประกอบอาคาร ในช่วงเวลาไม่เกิน 3 ปี นับถึงวันที่ยื่นข้อเสนอประกวดราคา ผู้เสนอราคาต้องแสดงผลงานการก่อสร้างอาคารคอนกรีตเสริมเหล็กและระบบสาธารณูปโภคประกอบอาคารซึ่งผู้เสนอราคา เป็นคู่สัญญาโดยตรงและเป็นผลงานที่มีวงเงินค่าจ้างไม่น้อยกว่า 400,000.00 บาท (สี่แสนบาทถ้วน) ต่อหนึ่ง สัญญา จำนวนไม่น้อยกว่า 2 ผลงาน โดยยื่นสำเนาหนังสือรับรองผลงานและสำเนาสัญญาพร้อมรับรองสำเนา ถูกต้องและประทับตรามาพร้อมกับการยื่นข้อเสนอ

8.3 ผู้เสนอราคาต้องเสนอชื่อผู้ที่จะเป็นผู้ควบคุมงานก่อสร้างอาคาร โดยแนบหลักฐานใบประกอบ วิชาชีพวิศวกรรม (ก.ว.) โยธา อย่างน้อย 1 คน และ ใบประกอบวิชาชีพวิศวกรรม (ก.ว.) ไฟฟ้า อย่างน้อย 1 คน มาพร้อมกับการยื่นข้อเสนอประกวดราคา

9. การทดสอบ

หลังจากการก่อสร้างพร้อมติดตั้งอุปกรณ์ต่าง ๆ ครบถ้วนแล้ว ทางผู้รับจ้างต้องทำการทดสอบอุปกรณ์ ต่าง ๆ ต่อหน้าผู้ว่าจ้างหรือคณะกรรมการตรวจรับ ถ้ามีชำรุดหรือใช้งานไม่ได้ ผู้รับจ้างต้องทำการเปลี่ยนทันที และทดสอบจนเป็นที่พอใจของผู้ว่าจ้าง และฝึกอบรมในส่วนที่มีความเฉพาะการใช้งานแก่ผู้ใช้งานจริง

10. การรับประกันผลงาน

ผู้รับจ้างต้องรับประกันคุณภาพของวัสดุและอุปกรณ์ทุกชนิดที่นำมาใช้ (ยกเว้นหลอดไฟ) เป็นเวลา 1 ปี ในระยะการประกันนี้หากวัสดุ อุปกรณ์ใดชำรุดใช้งานไม่ได้ ผู้รับจ้างต้องดำเนินการเปลี่ยนหรือแก้ไขให้สามารถ ใช้งานได้ตามปกติโดยเร็ว โดยผู้รับจ้างจะต้องรับผิดชอบค่าใช้จ่ายในการดำเนินการดังกล่าวทั้งหมด

11. ข้อขัดแย้งต่าง ๆ

หากเกิดข้อขัดแย้งของแบบก่อสร้างกับพื้นที่หน้างานจริงไม่ตรงกัน หรือรายละเอียดข้อมูลต่าง ๆ ในแบบ ก่อสร้างซึ่งผู้รับจ้างไม่เข้าใจ ให้ดำเนินการการสอบถามจากผู้ควบคุมงานก่อนทุกครั้งเพื่อสอบถามผู้ออกแบบ หรือผู้เชี่ยวชาญในการสรุปข้อขัดแย้งต่าง ๆ หรือหาข้อมูลที่ถูกต้องให้กับทางผู้รับจ้างสามารถดำเนินงานต่อไป ได้

12. การเข้าปฏิบัติงานในพื้นที่

12.1 เนื่องจากพื้นที่ก่อสร้างดังกล่าวอยู่ในสถานที่ที่มีการควบคุมดูแลที่เข้มงวด ดังนั้น ผู้รับจ้างต้องแจ้งรายชื่อของเจ้าหน้าที่ที่จะเข้าไปปฏิบัติงานพร้อมอุปกรณ์เครื่องมือต่าง ๆ ต่อเจ้าหน้าที่ความปลอดภัยของสถาบันฯ ก่อน และต้องแต่งกายให้สุภาพเรียบร้อย ปฏิบัติตามกฎหมายระเบียบที่เจ้าหน้าที่ความปลอดภัยแจ้งไว้

12.2 เครื่องมือหรืออุปกรณ์ไฟฟ้าที่ผู้รับจ้างนำเข้ามาใช้ ต้องเดินสายเมนเฉพาะและผ่าน Breaker ก่อน โดยต้องแจ้งให้เจ้าหน้าที่ของสถาบันฯ ที่ดูแลระบบไฟฟ้าเป็นผู้กำหนดจุดเชื่อมต่อสายเมนในก่อนใช้งาน ส่วนค่าไฟฟ้าทางสถาบันฯ จะเรียกเก็บหลังจากส่งมอบงานแล้วโดยตรวจวัดจากมิเตอร์ที่ติดตั้งไว้ ณ จุดต่อเชื่อมสายเมน

12.3 ความเสียหายที่เกิดต่อพื้นที่โดยรอบงานก่อสร้าง ซึ่งเกิดจากความบกพร่องหรือการปฏิบัติงานก่อสร้างทางผู้รับจ้างต้องรับผิดชอบดำเนินการซ่อมแซมหรือปรับปรุงแก้ไขให้มีสภาพดีสมบูรณ์เหมือนเดิมก่อนส่งมอบงานโดยไม่มีข้อแม้

13. งานเพิ่ม-ลด

ในระหว่างการดำเนินงานก่อสร้าง หากทางผู้ว่าจ้างมีความต้องการเพิ่มเติมหรือเปลี่ยนแปลงงานจากแบบก่อสร้าง ให้ผู้รับจ้างจัดทำเอกสารแจ้งเป็นลายลักษณ์อักษรทุกครั้ง เพื่อให้ผู้ควบคุมงานและคณะกรรมการตรวจรับพิจารณาการเปลี่ยนแปลงอีกครั้ง ส่วนค่าใช้จ่ายให้ทำบัญชีหักลดหรือเพิ่มเติมกันในการเบิก-จ่ายเงินในงวดงานสุดท้าย

14. การส่งมอบงาน

14.1 เมื่องานก่อสร้างอาคารห้องปฏิบัติการ CTA และงานติดตั้งระบบสาธารณูปโภคประกอบอาคารแล้วเสร็จสมบูรณ์ ผู้รับจ้างจะต้องนำแบบก่อสร้าง (Shop drawing) ที่ผ่านการพิจารณาตรวจสอบอนุมัติจากผู้ควบคุมงานมาตรวจสอบและแก้ไขให้ถูกต้อง เรียบร้อยและครบถ้วน ตรงตามสภาพความเป็นจริงของการก่อสร้างอาคารและการติดตั้งระบบสาธารณูปโภคประกอบอาคารทุกประการ จากนั้นจัดรวมให้ครบถ้วนตามลำดับ เพื่อใช้เป็นแบบก่อสร้างจริง (AS - BUILT DRAWINGS) โดยแบบก่อสร้างจริงจะต้องมีขนาดและใช้มาตราส่วนเดียวกับแบบ Shop Drawing มีวิศวกรโยธาและสถาปนิกลงนามรับรอง ผู้รับจ้างจะต้องส่งมอบแบบก่อสร้างจริง (AS - BUILT DRAWINGS และพิมพ์เขียว จำนวน 3 ชุด พร้อมทั้งจัดทำเป็น CD-ROM จำนวน 1 ชุด มอบให้กับผู้ควบคุมงานของผู้ว่าจ้าง

14.2 เมื่อการก่อสร้างอาคารและการติดตั้งระบบสาธารณูปโภคประกอบอาคารแล้วเสร็จ ผู้รับจ้างต้องพร้อมที่จะส่งคืนพื้นที่ให้กับผู้ว่าจ้างโดยไม่ชักช้า ผู้รับจ้างต้องดำเนินการเคลื่อนย้ายสิ่งก่อสร้างชั่วคราวของเหลือใช้ ขยะมูลฝอย ออกจากสถานที่ก่อสร้าง หากมีอาคาร ถนน สภาพภูมิทัศน์หรือสิ่งปลูกสร้างใด ๆ ข้างเคียงพื้นที่ก่อสร้างได้รับผลกระทบและเสียหายจากการก่อสร้างอาคาร ผู้รับจ้างต้องดำเนินการแก้ไขซ่อมแซมและปรับสภาพกลับคืนให้สามารถใช้งานได้ดังเดิม โดยค่าใช้จ่ายทั้งสิ้นที่เกิดขึ้น ผู้รับจ้างเป็นผู้รับผิดชอบ

14.3 ผู้รับจ้างต้องจัดทำเอกสารรวบรวมรายการวัสดุทั้งหมดที่ใช้ในอาคารพร้อมรายละเอียดวัสดุ เช่น ยี่ห้อ บริษัทผู้ผลิตหรือบริษัทผู้จัดจำหน่าย และรายชื่อบริษัทผู้ที่เกี่ยวข้องในโครงการ ที่ตั้งสำนักงาน และ หมายเลขโทรศัพท์ มอบให้ผู้ว่าจ้าง จำนวน 3 ชุด เพื่อใช้เป็นเอกสารอ้างอิงในการดูแลรักษาอาคาร

14.4 ผู้รับจ้างต้องจัดทำคู่มือการบำรุงรักษาและการใช้งานอุปกรณ์ (User Manual) เป็นคู่มือที่จะ อธิบายรายละเอียดวิธีการดูแลรักษา วิธีการใช้งาน การซ่อมแซมเบื้องต้น และรายละเอียดที่จำเป็นของวัสดุ อุปกรณ์ต่าง ๆ ที่มีในอาคาร (Operating and Maintenance Manual) โดยจัดเรียงเป็นหมวดหมู่ มอบให้ ผู้ว่าจ้าง จำนวน 3 ชุด

14.5 ผู้รับจ้างต้องจัดทำตารางแผนงานแสดงกำหนดการทดสอบเครื่องมือ อุปกรณ์ และระบบรวมทั้ง จัดเตรียมเอกสารแนะนำจากผู้ผลิตในการทดสอบ (Operation Manual) เสนอผู้ควบคุมงานของผู้ว่าจ้างก่อน ทำการทดสอบอย่างน้อย 15 วัน

14.6 อุปกรณ์และเครื่องมือที่ใช้ในการทดสอบตามข้อ (14.5) ผู้รับจ้างต้องเป็นผู้จัดหา และ รับผิดชอบค่าใช้จ่ายเองทั้งหมด

14.7 ผู้รับจ้างต้องทำการทดสอบเครื่องมือ อุปกรณ์และระบบตามข้อกำหนดและหลักวิชา ตามที่ ผู้ควบคุมงานของผู้ว่าจ้างกำหนดให้ จนกว่าจะได้ผลเป็นที่พอใจและแน่ใจว่า การทำงานของระบบที่ทำการ ทดสอบถูกต้องตามความประสงค์ของผู้ว่าจ้าง โดยมีผู้ควบคุมงานของผู้ว่าจ้างอยู่ร่วมขณะทดสอบด้วย

14.8 หากไม่มีการระบุเป็นอย่างอื่น ในการทดสอบเครื่องมือ อุปกรณ์และระบบ ผู้รับจ้างจะต้องเปิด ใช้งานเครื่องมือและอุปกรณ์ต่าง ๆ ในระบบให้อยู่ในสภาพที่ใช้งานได้เต็มประสิทธิภาพ หรือพร้อมที่จะใช้งาน ได้เต็มความสามารถในระยะเวลา 24 ชั่วโมงติดต่อกัน

14.9 รายงานข้อมูลในการทดสอบ (Test Report) ให้ทำเป็นแบบฟอร์มเสนออนุมัติต่อผู้ควบคุมงาน ของผู้ว่าจ้าง ผู้รับจ้างต้องกรอกข้อมูลตามที่ได้จากการทดสอบจริงส่งให้ผู้ควบคุมงานของผู้ว่าจ้าง จำนวน 3 ชุด

15. การรับประกันงานก่อสร้างอาคารและระบบสาธารณูปโภคประกอบอาคาร

ผู้รับจ้างจะต้องรับประกันการชำรุดบกพร่องของงานก่อสร้างอาคารและระบบสาธารณูปโภคประกอบอาคาร ที่เกิดขึ้นภายในระยะเวลาไม่น้อยกว่า 1 ปี นับถัดจากวันที่ได้รับมอบงานดังกล่าว ผู้รับจ้างต้องบริหารจัดการ ซ่อมแซมแก้ไขข้อบกพร่องที่เกิดขึ้นให้ใช้งานได้ดังเดิมภายใน 15 วัน นับถัดจากวันที่ได้รับแจ้งเป็นหนังสือจาก ผู้ว่าจ้าง หรือไม่ทำการแก้ไขให้ถูกต้องเรียบร้อยภายในเวลาที่ผู้ว่าจ้างกำหนด ให้ผู้ว่าจ้างมีสิทธิที่จะทำการ นั้นเองหรือจ้างผู้อื่นให้ทำงานนั้น โดยผู้รับจ้างต้องเป็นผู้ออกค่าใช้จ่ายเองทั้งสิ้น

16. เงื่อนไขการชำระเงิน


เครดิต 30 วัน

17. ระยะเวลาในการส่งมอบงาน

ภายใน 120 วัน

18. งบประมาณ

วงเงิน 870,000.00 บาท (หกแสนเจ็ดหมื่นบาทถ้วน)

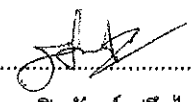ลงชื่อ.....


(นายปิยวัฒน์ ปริกไธสง)

รักษาการหัวหน้าส่วนการผลิต



Synchrotron Light
Research Institute
ศูนย์วิจัยแสงซินโครตรอน (SLRI)
มหาวิทยาลัยเทคโนโลยีสุรนารี

Project	
Location	
Master design	
Technical engineer	
Structural engineer	
Mechanical engineer	
Cost of Design	
Station by	
Survey by	
Checked	
Approved	
Contracting firm	
สัญญาจ้าง	
Contract 1/10	Contract 2/10
Contract 3/10	Contract 4/10
Contract 5/10	Contract 6/10
Contract 7/10	Contract 8/10
Contract 9/10	Contract 10/10

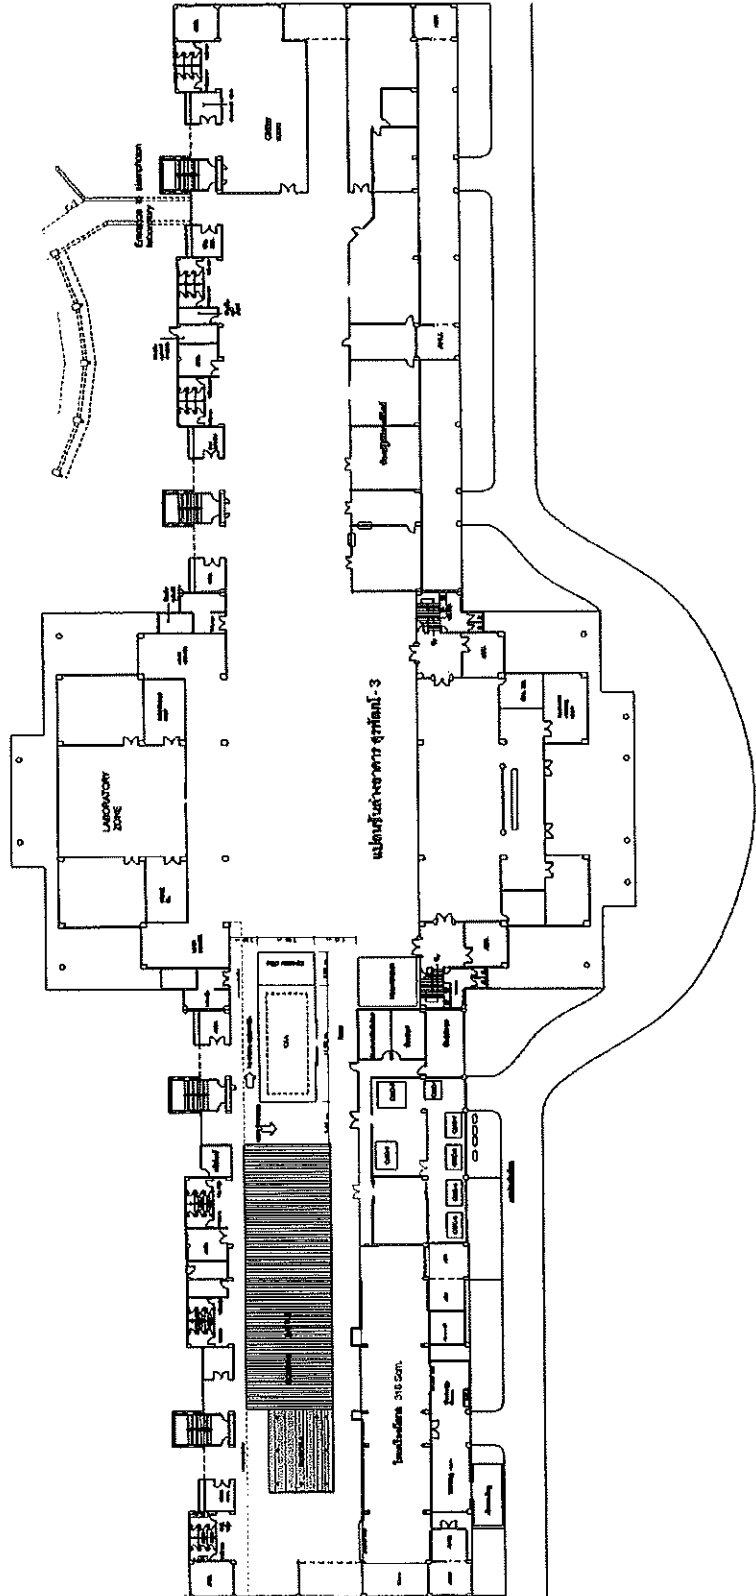

รายละเอียดแบบ		สัญลักษณ์ประกอบแบบ		รายการประกอบแบบ		รายละเอียด		ส่วนประกอบ	
แบบที่	รายละเอียดแบบ	สัญลักษณ์	รายละเอียด	ส่วนประกอบ	ส่วนประกอบ	ส่วนประกอบ	ส่วนประกอบ	ส่วนประกอบ	ส่วนประกอบ
A-00	รายละเอียดแบบ, สัญลักษณ์ประกอบแบบ, รายการประกอบแบบ								
A-01	รายละเอียดแบบ								
A-02	รายละเอียดแบบ								
Synchrotron Light Research Institute

รายละเอียดแบบ

รายละเอียดแบบ

CTA

Wavelength

Transfer of property

NOTES

Abstract

Abstract

Chief of Section

10

1100


নাম

11

The Dependent

Page 40

แผน CTA.project

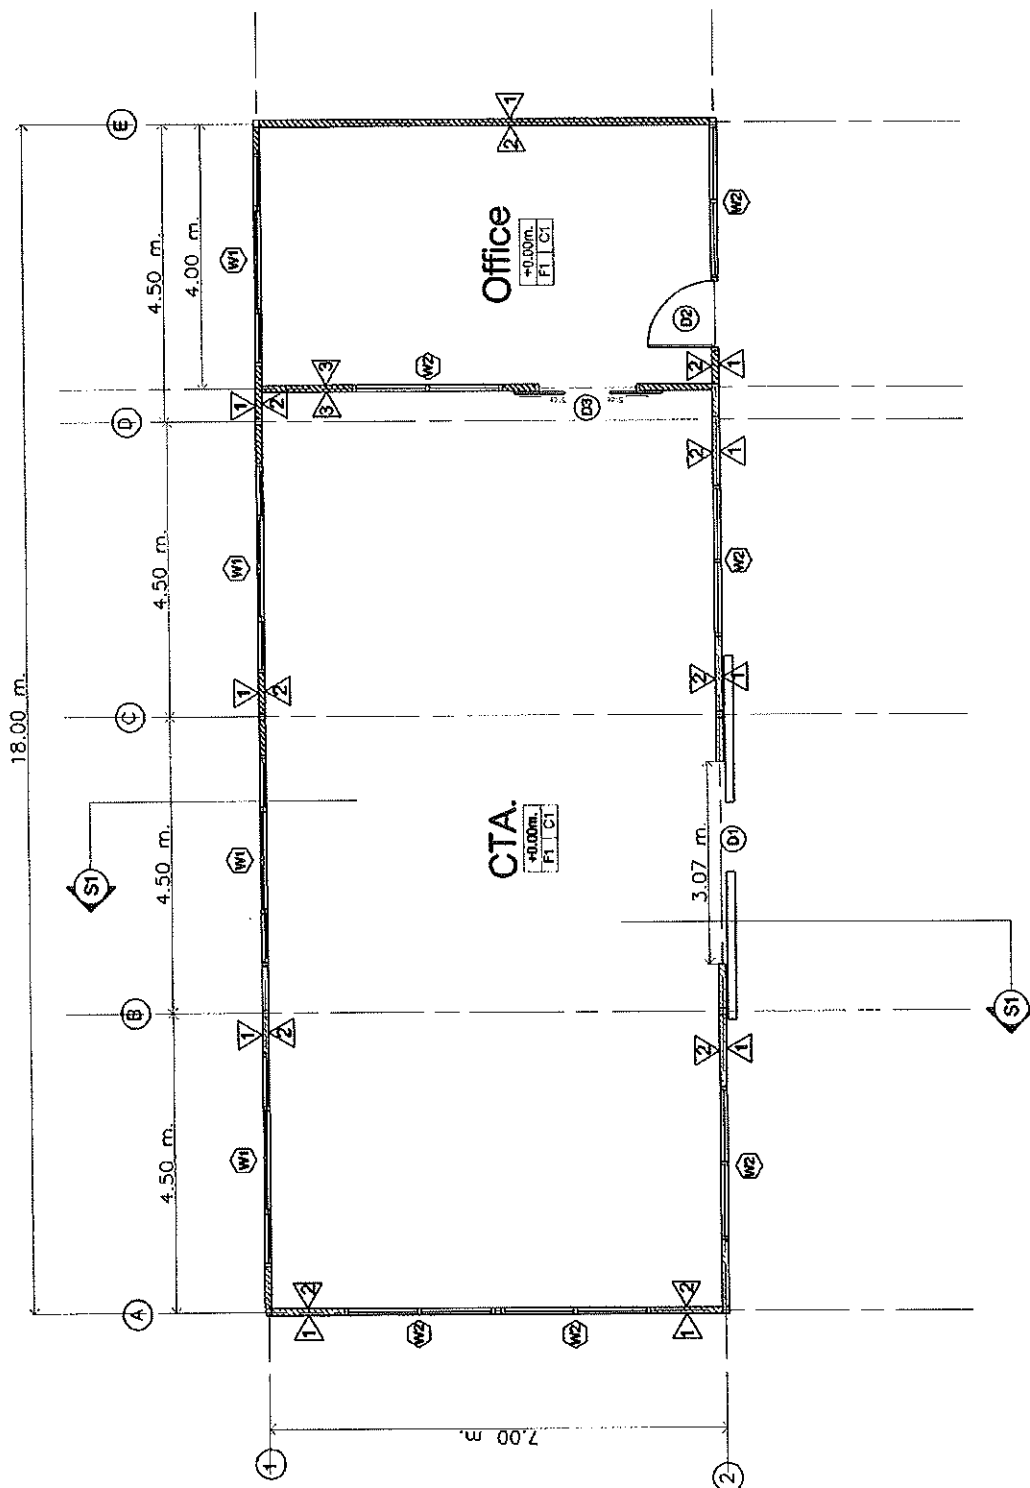



Synchrotron Light
Research Institute

www.slri.ac.th

CTA

Project

Location

Building name

Structural engineer

Structural engineer

Structural engineer

Chief of Division

Checked by

Reviewed by

Checked

Approved

Working title

แปลนจันทัน-ฉล

Scale

1/10


Drawing No.

A-08

Sheet No.

1/1

Date

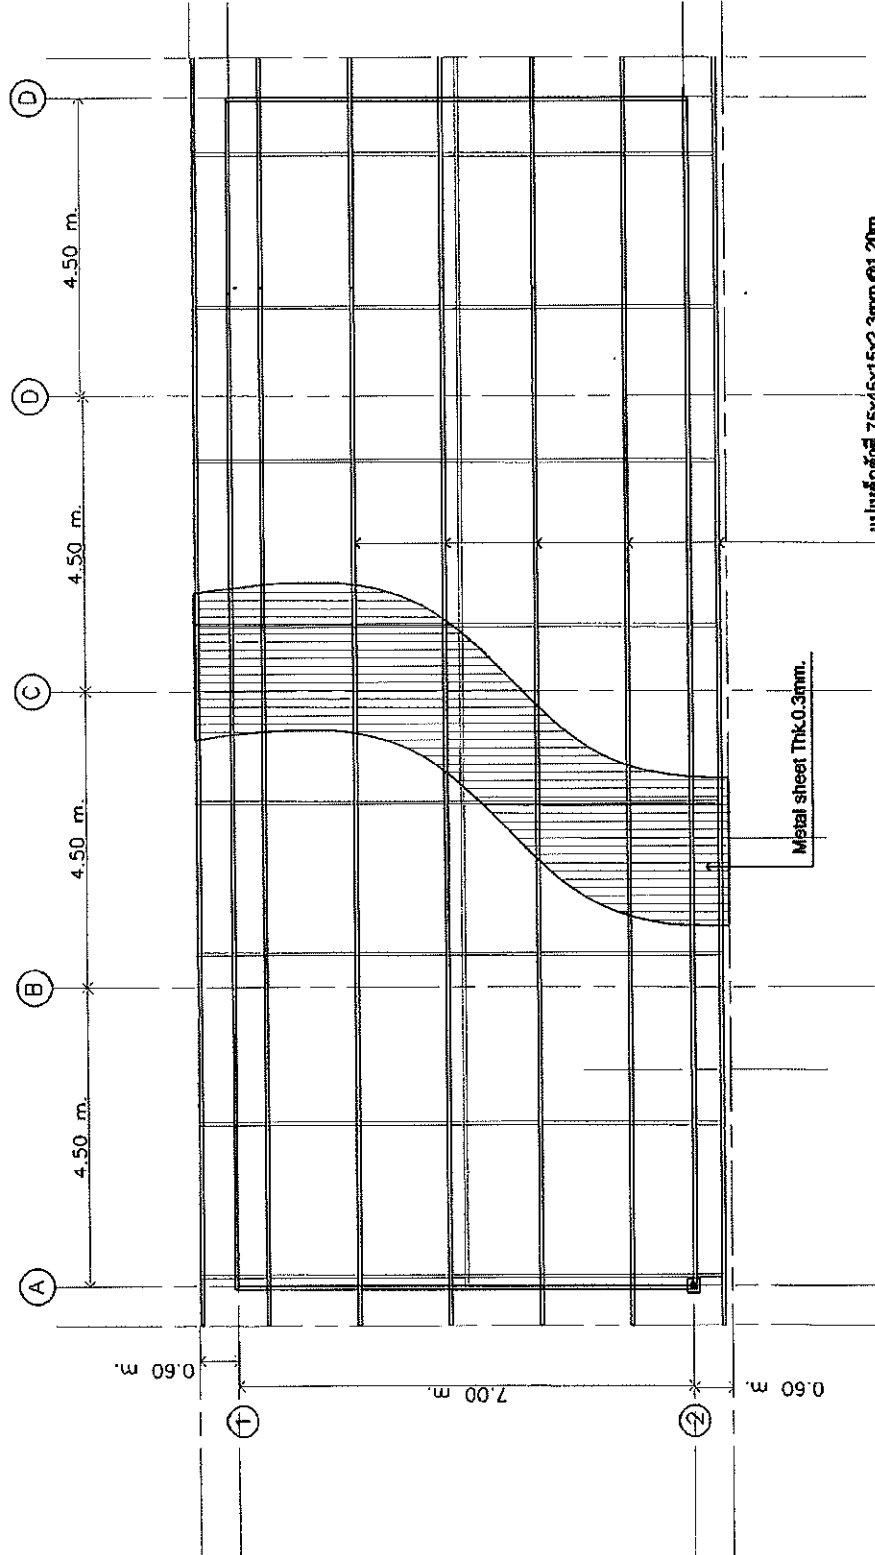

Roof frame plan-2
Scale 1/10



Synchrotron Light
Research Institute

www.slri.gov.pl

CTA

Author

Technical design

Structural engineer

Structural engineer

Structural engineer

Chief of Division

Checked by

Drawn by

Checked

Approved


Working title

Scale

Working No.

Job No.

Rev. No.

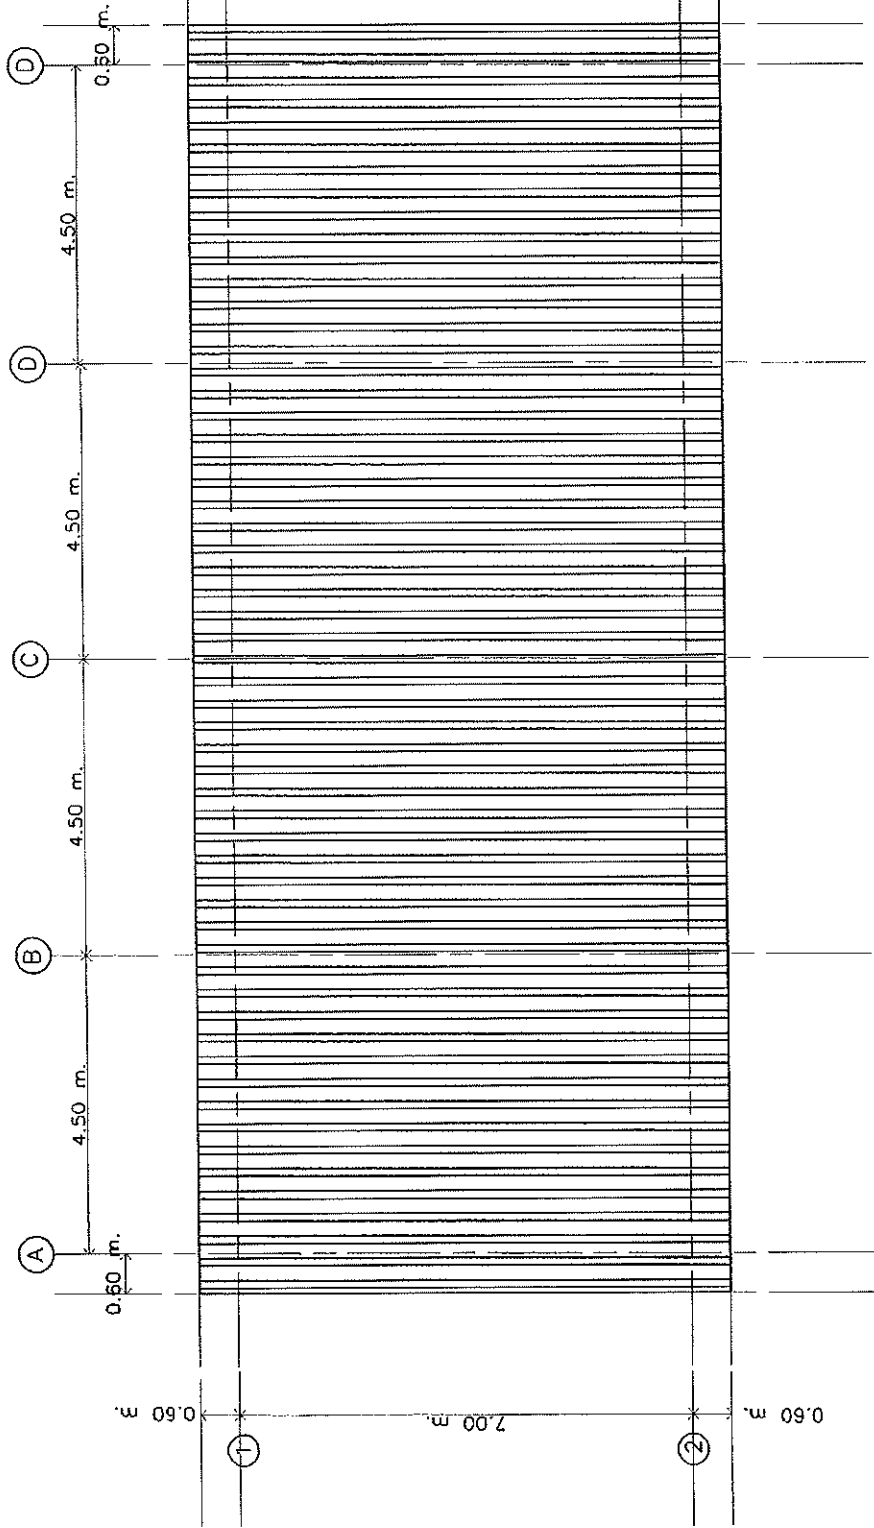


Roof plan
Scale 1/75



Synchrotron Light
Research Institute

ศูนย์วิจัยแสงซินโครตรอน

Project	
Problem	
Header design	
Technical engineer	
Checked engineer	
Approved engineer	
Chief of Division	
Issued by	
Survey by	
Checked	
Approved	
Issued by	
รูปตัดยาว	
Scale	
Drawing No.	
A-04	
Year	
Rev.	

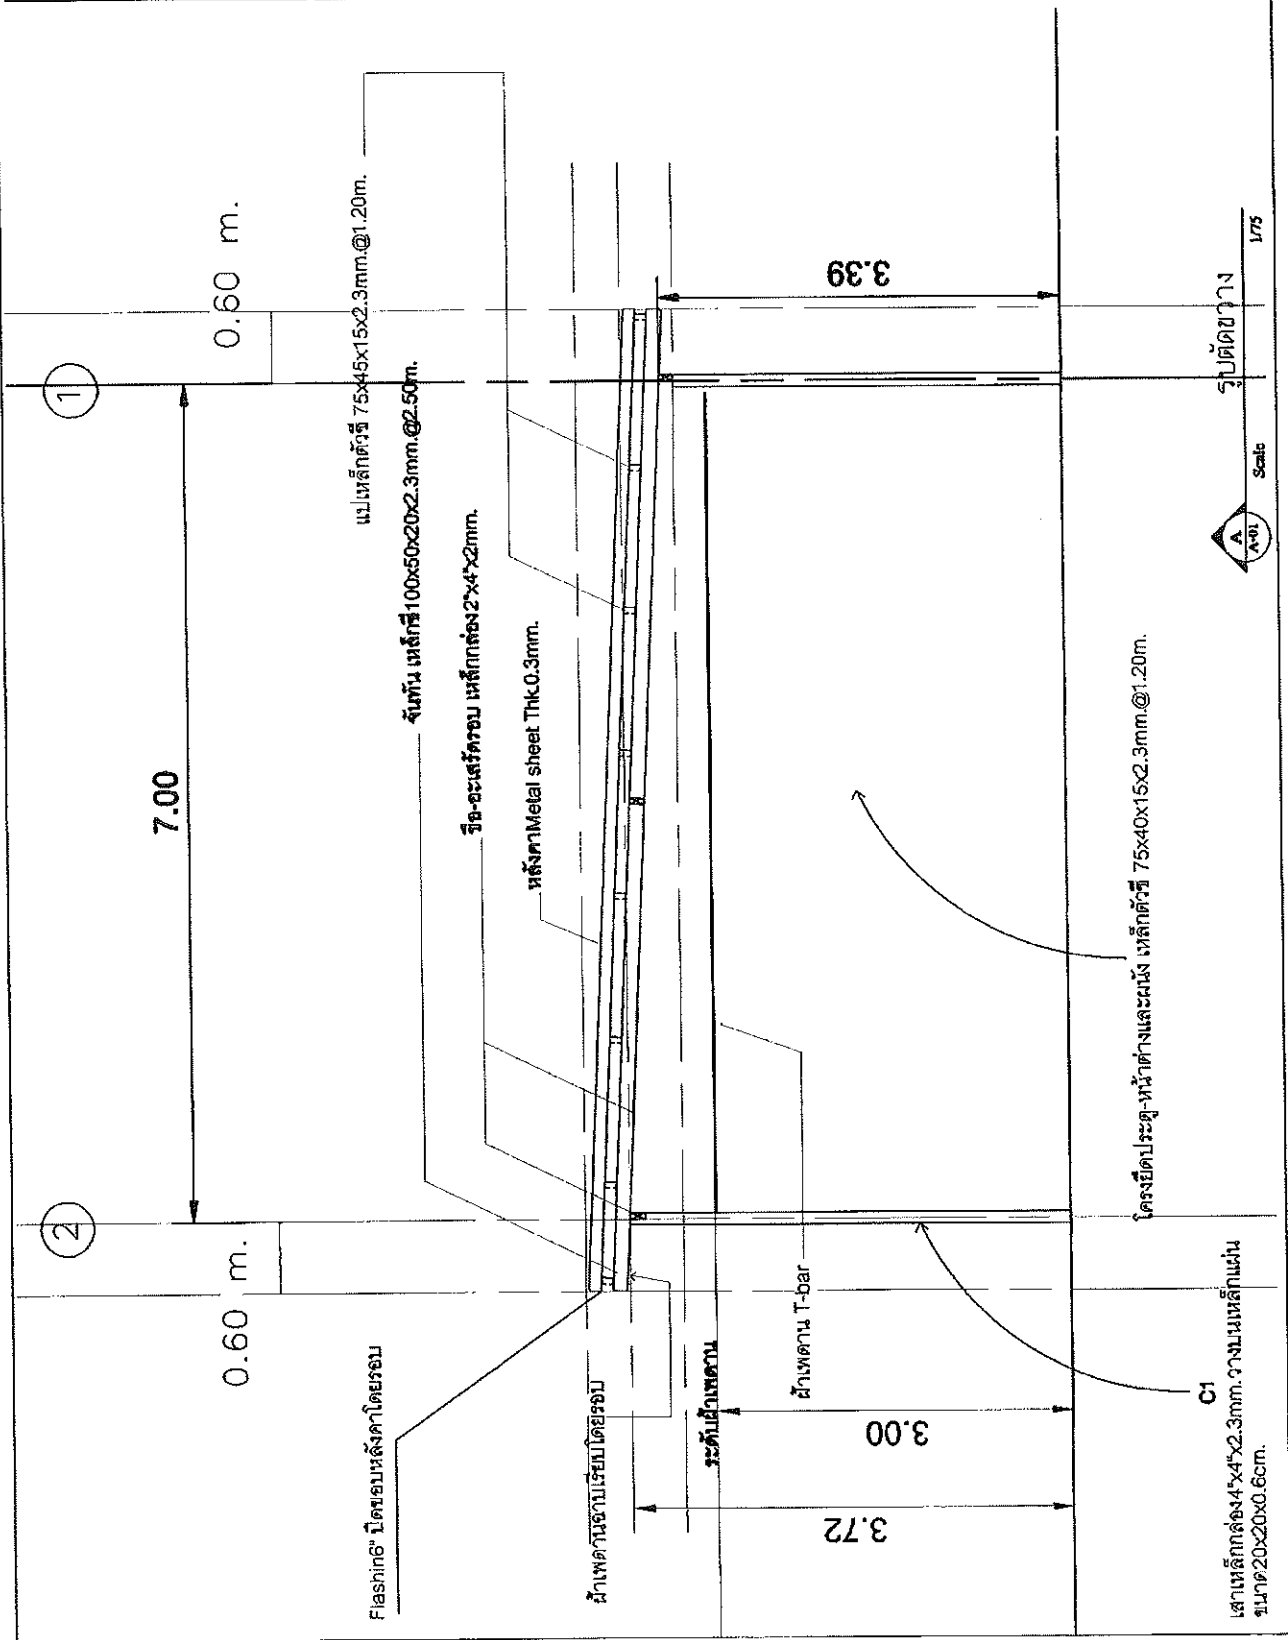



CIA

1

Abstract

Student's name

Chief of Division

12

Fig. 1

1

แปลน ป็อ-อะเส

100

1775

1


Fig. 1

1

11

1

100

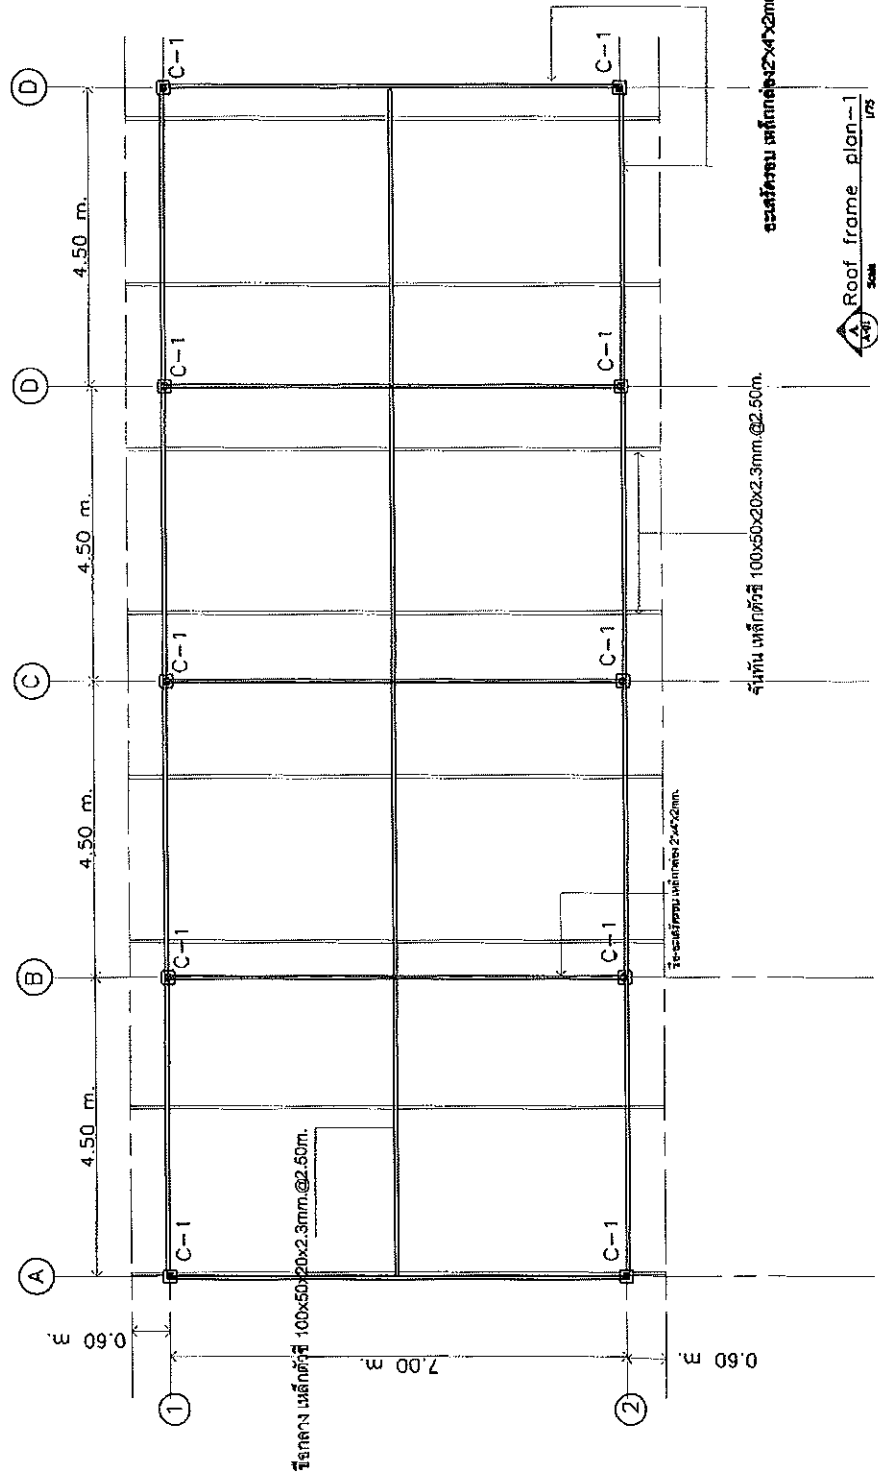

ขนาดตัวรถ หนักมาก 2x4x2mm.

จันทัน เหล็กตัวซี 100x50x20x2.3mm. @2.50m.

28-02-1972 14:00 2.4 x 2 mm

Roof frame plan - 1

$$10^{-10} \leq \frac{1}{\lambda} \leq 10^{-11} \text{ cm}^{-1} \quad \text{for } \lambda = 10^4 \text{ to } 10^5 \text{ cm}^{-1}$$



Synchrotron Light
Research Institute

www.slac.stanford.edu

CTA

Project

Architect

Interior Design

Structural engineer

Electrical engineer

Mechanical engineer

Chief of Station

Stationery


Stationery

Contract


Approved

Elevation

Scale	1/8" = 1'-0"	Drawing No.	ACS
Author		Check	
Drawn by		Appr.	
Rev. No.		Rev. No.	

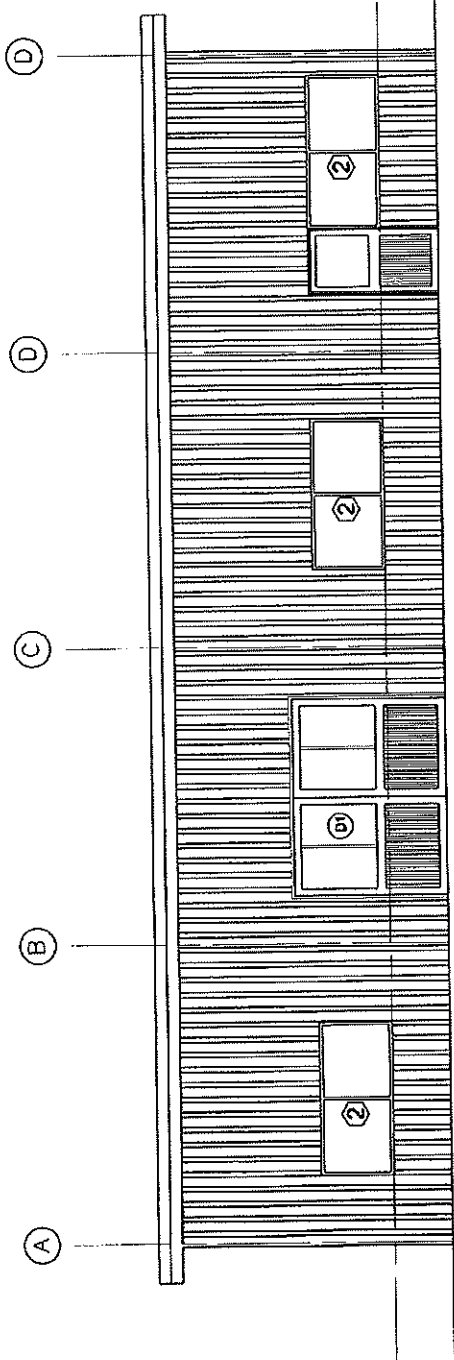

Front elevation

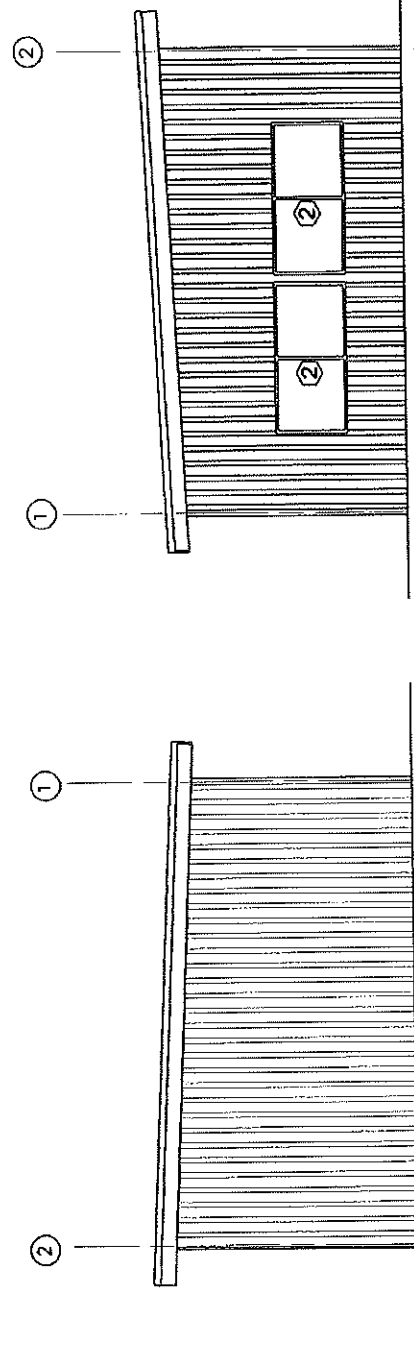

Left side elevation

Right side elevation

UNIVERSITY OF CALIFORNIA



CTA

11

Wetland design

Interpretation

Strongly disagree

classified employee

PROPERTY OF FBI

42

Key Points

Abstract

Abstract

Category:

Elevation

1


1000

Don't Delay

The Deputy

2

Back elevation

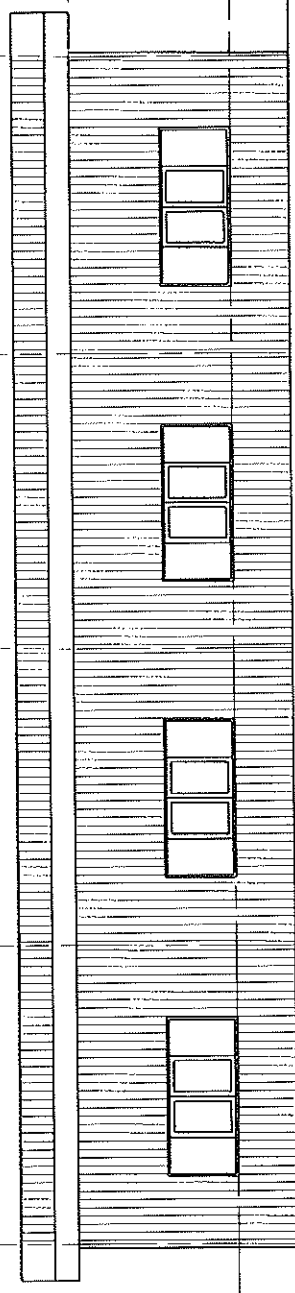



Synchrotron Light
Research Institute

ศูนย์วิจัยแสงซินโครตรอน

Project

Position

Technical design

Equipment engineer

Equipment engineer

Equipment engineer

Equipment engineer

Chief of Division

Station by

Station by

Station

Approved

Approved date

ขยายพันธุ์ หมวกต่าง

ชื่อ


ตำแหน่ง

ตำแหน่ง

ตำแหน่ง



ตำแหน่ง

ตำแหน่ง

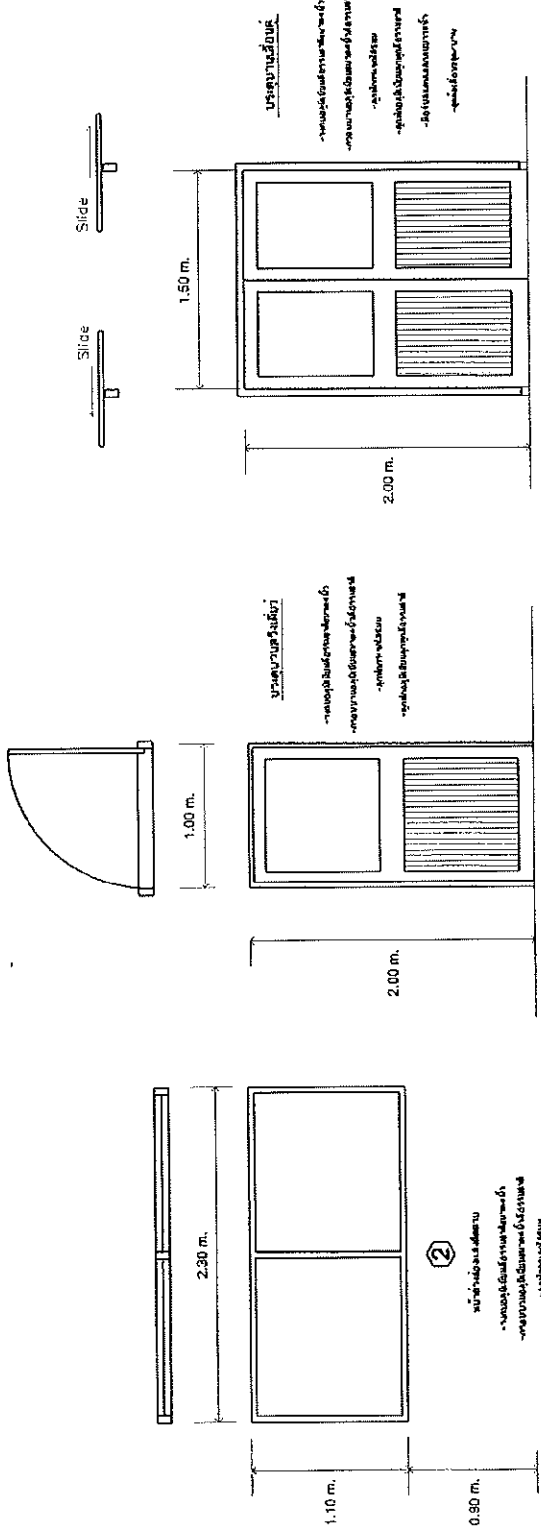

②

②

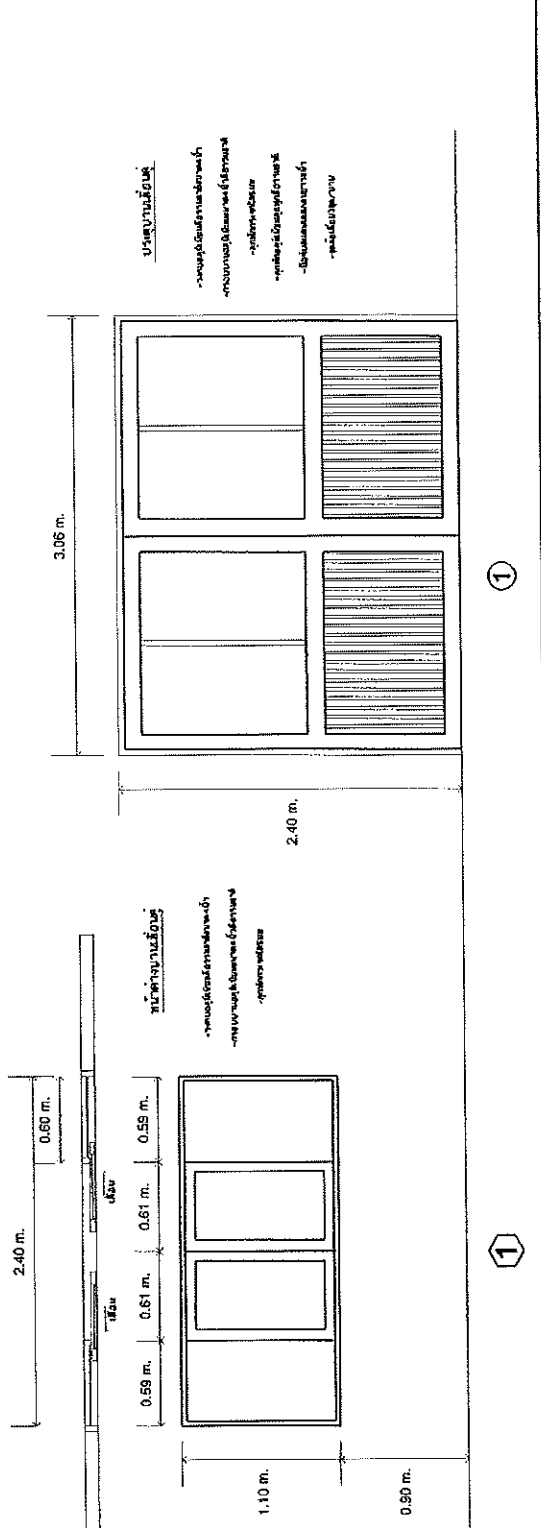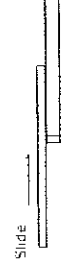

①

①



Synchrotron Light
Research Institute

ศูนย์วิจัยแสงซินโครตรอน

Project

CTA.

Architect

Interior design

Structural engineer

Electrical engineer

Mechanical engineer

Chief of Division

Estimate by

Survey by

Checked

Approved

Drawing No.


เปลี่ยนไฟฟ้าแสงสว่างเดิม-
ห้องเดี่ยว Single Line

Scale

Drawing by

Job no.


Rev. No.

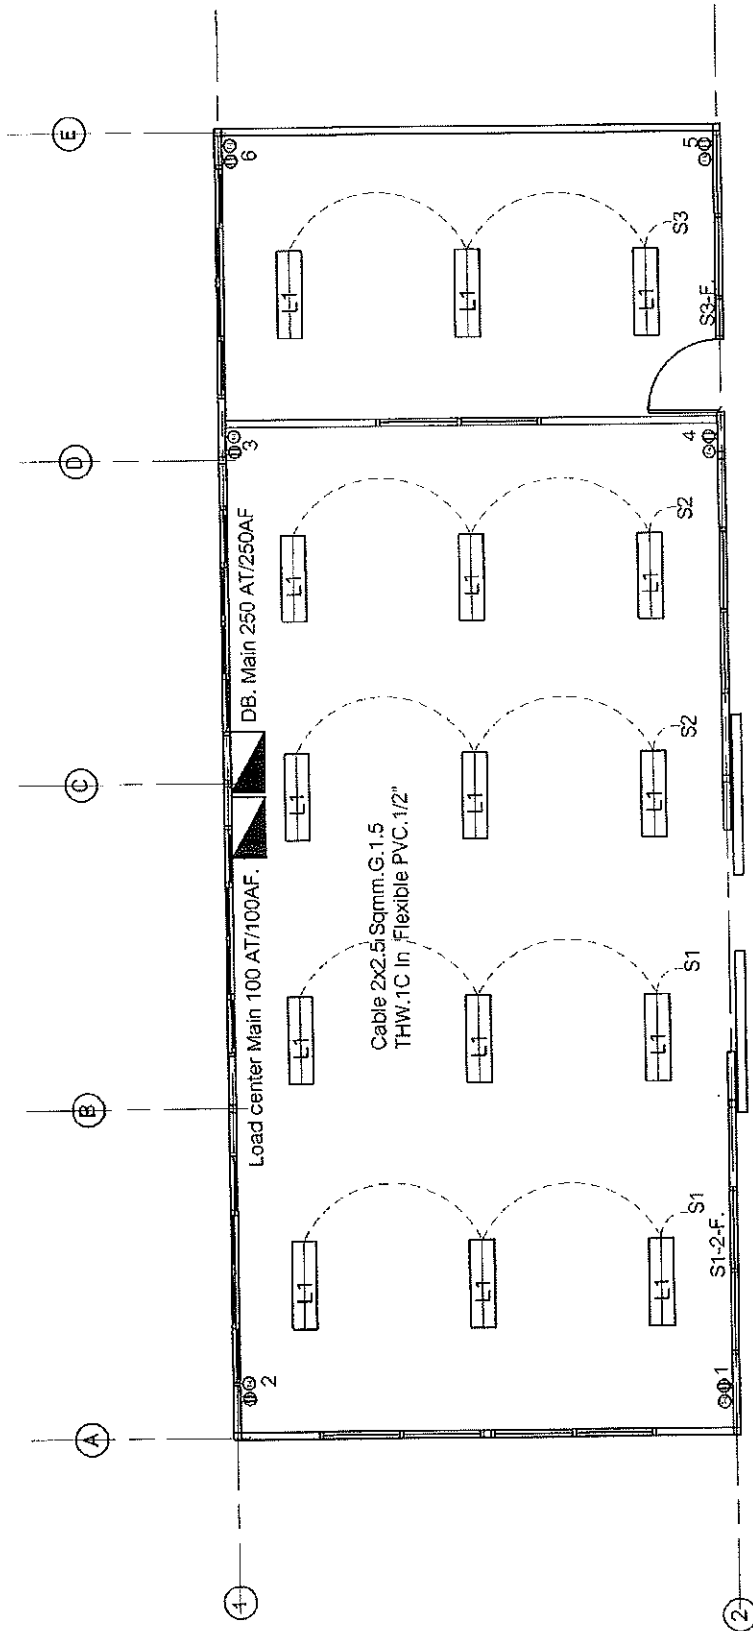

L1	โคมกึ่งโพลารอยด์หลอด LED18W x 2 15 โคม
	ตัวรับ 2 ช่อง ชนิดแบบมีกราวด์ 6 จุด
S _{25F}	Switch 5 จุด
T, L	Telephone 6 จุด, Lan 6 จุด
	DB. Main 250 AT/250AF
	LP. 100 AT/100AF C ชนิด 18 ช่อง

แปลน ระบบไฟฟ้า

From MDB.A. AC.1 (CB.250 AT/250 AF.)
 Cable 4x70 Sqmm.CV.1 C G.25 THW.1C In Cable Tray and
 Conduit 3 "
DB-CTA.

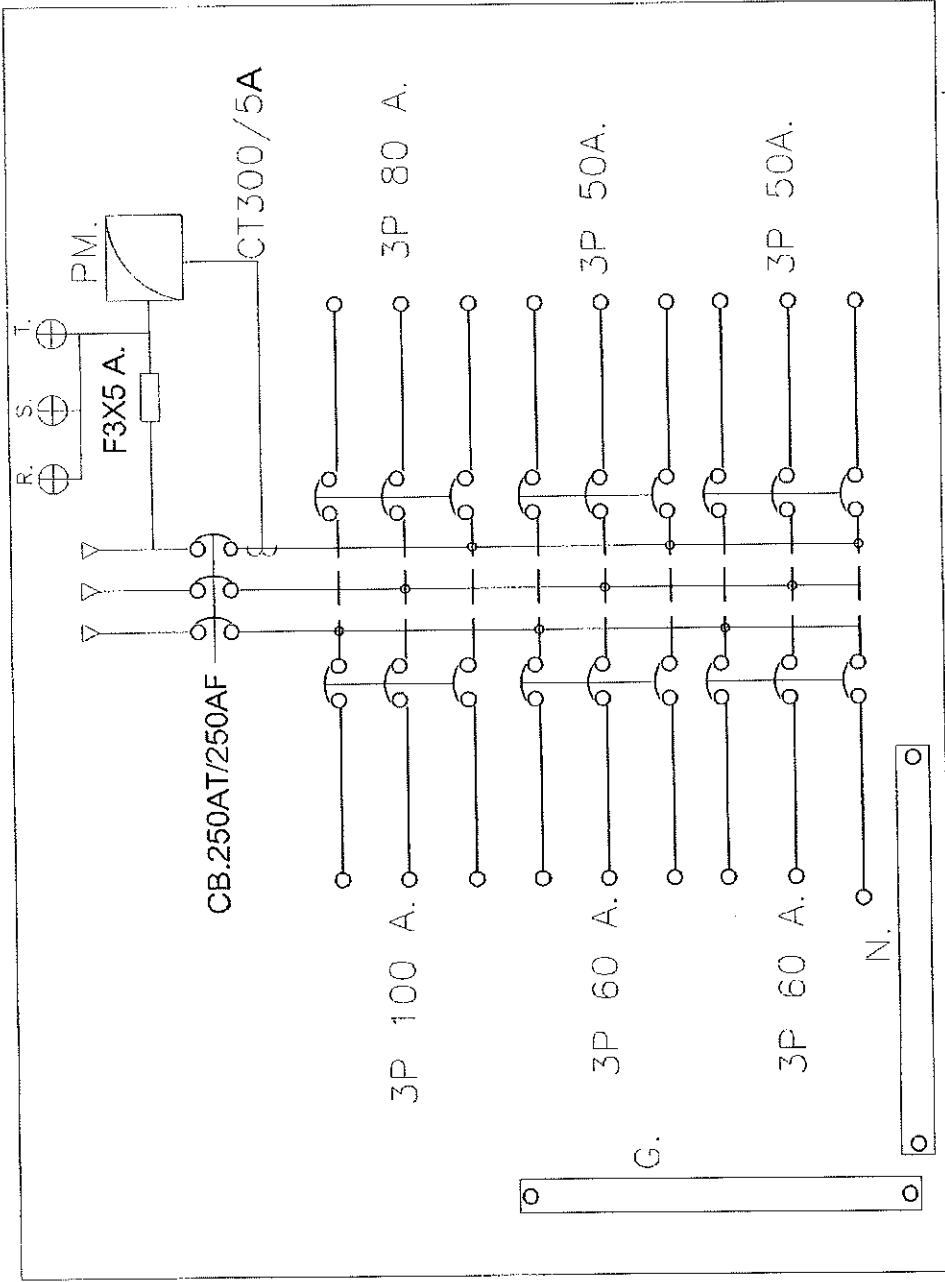

เปลี่ยนระบบไฟฟ้า



Synchrotron Light
 Research Institute

ศูนย์วิจัยแสงซินโครตรอน

Project	CTA.
Architect	
Master design	
Structural engineer	
Electrical engineer	
Mechanical engineer	
Chief of Design	
Checked by	
Reviewed by	
Checked	
Approved	
Design file	DB-CTA Single Line
Scale	1/25
Drawing No.	EE-29
Job No.	Total
File No.	



Synchrotron Light
Research Institute

RESEARCH AND DEVELOPMENT

Project
CTA.

Architect

Interior design

Structural engineer

Electrical engineer

Mechanical engineer

Chief of Division

Estimated by

Survey by

Checked

Approved

Drawing date

DB-CTA

Scale

1:1


Drawing No.

GE-30

Total


1/1

For use

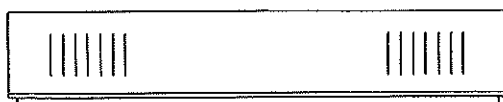


K-20cm-X

Side View

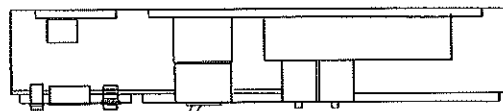


K-20cm-X

Section A-A

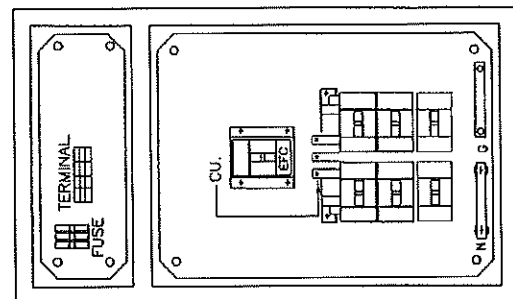

Front View w/o Door


DB-CTA

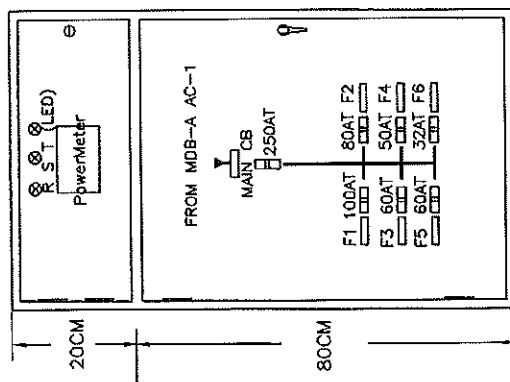

K-70cm-X

Front View



 

Prolog

CTA.

50611274

Structural

Method

Color of

1

Survival


Concluded

Findings


五

Summary

From MDB.A. AC.2 (CB.250 AT/250 AF.)
Cable 4x70 Sqmm.CV.1 C G.25 THW.1C In
Cable Tray And Conduit 1MT 3" \

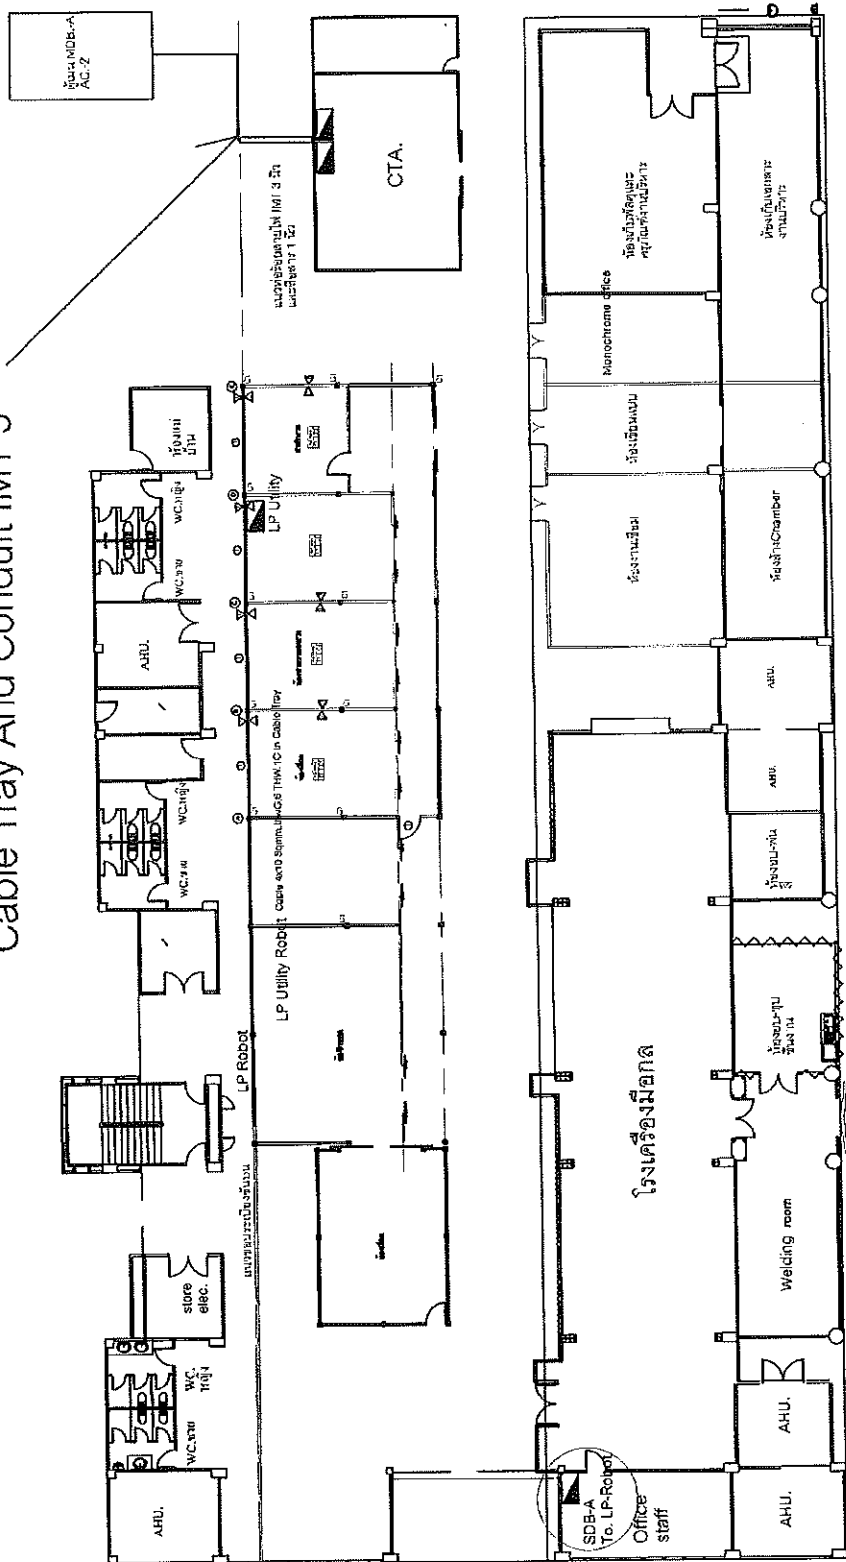

From DB.-CTA (CB.100 AT/100 AF.)
 Cable 4x25 Sqmm.CV.G.10 THW.1C In Wire way PVC
 LP-CTA.

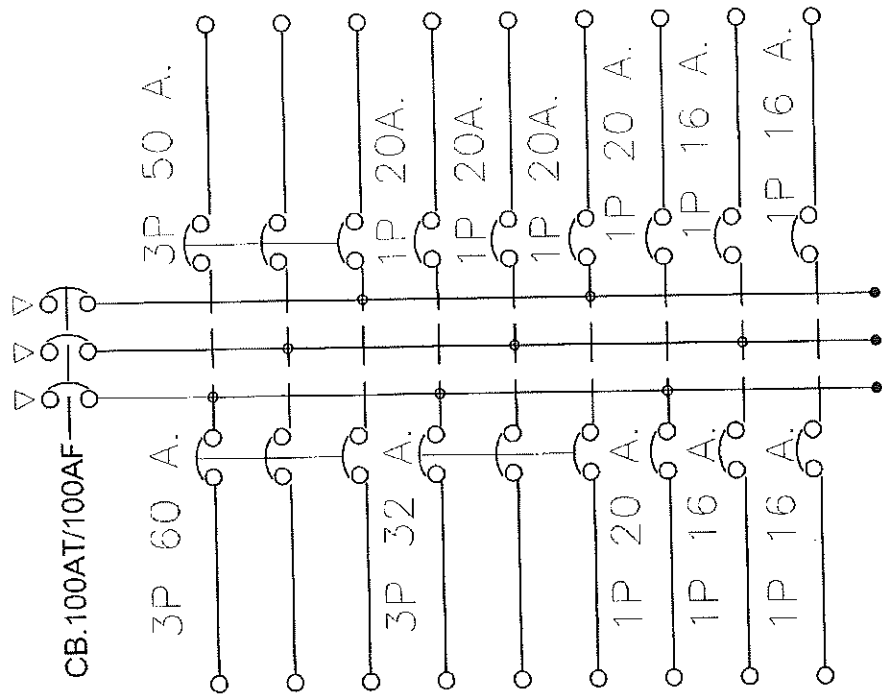

แปลนระบบไฟฟ้า



Synchrotron Light
 Research Institute

ศูนย์วิจัยแสงซินโครตรอน

Project	CTA.
Architect	
Interior design	
Structural engineer	
Electrical engineer	
Mechanical engineer	
Chief of Design	
Checked by	
Survey by	
Checked	
Approved	
Drawn by	
Single Line LP-CTA	
Scale 1/75	Sheet
Drawing No.	GE-05
Job no.	Title
Rev. no.	



Synchrotron Light
Research Institute

ศูนย์วิจัยแสงซินโครตรอน

Project

CTA.

Architect

Initial design

Structure engineer

Electrical engineer

Mechanical engineer

Chief of Division

Edited by

Survey by

Checked

Approved

Drawing title

ระบบปรับอากาศ

Scale


1/16

Drawing No.

EE-003

Total

File no.

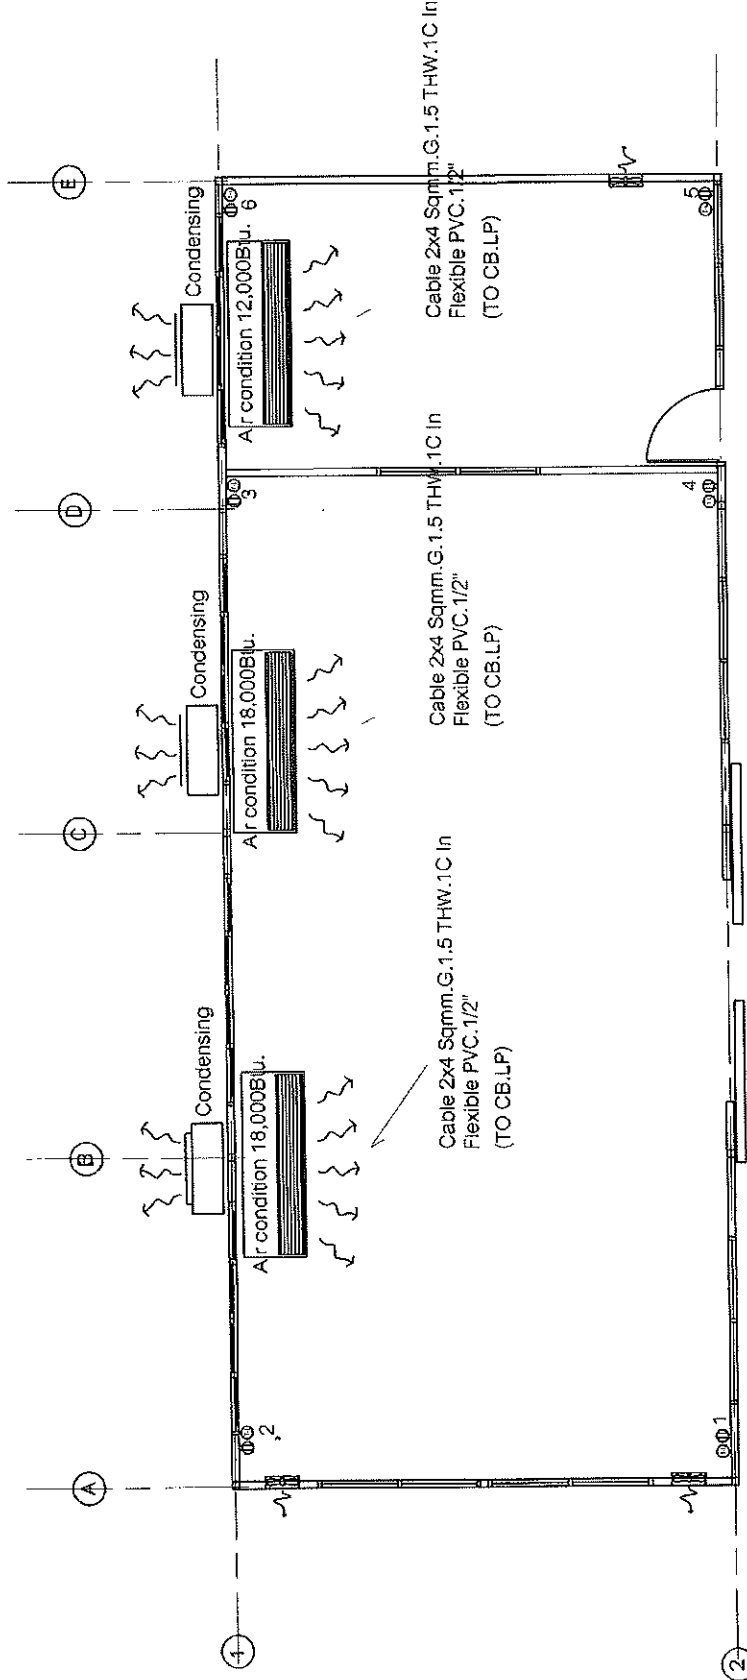

เครื่องปรับอากาศขนาด 18,000Btu. Inverter แบบแขวน	
พัดลมดูดอากาศขนาด 12" พร้อมสวิทช์ 3 เครื่อง	

แผ่น ระบบปรับอากาศ