

ตารางแสดงวงเงินงบประมาณที่ได้รับจัดสรรและราคากลาง (ราคาอ้างอิง)
ในการจัดซื้อจัดจ้างที่มีใช้งานก่อสร้าง

- ชื่อโครงการ จัดจ้างงานกันห้องปฏิบัติงานร่วมวิจัย (Academic Research Collaborations)
จำนวน 1 งาน (รายละเอียดตามเอกสารแนบ)
หน่วยงานเจ้าของโครงการ สังกัดฝ่ายเทคนิคและวิศวกรรม
...สถาบันวิจัยแสงซินโครตรอน (องค์การมหาชน)
วิธีจัดซื้อจัดจ้าง ☒ วิธีตกลงราคา ☐ วิธีสอบราคา ☐ วิธีพิเศษ ☐ วิธี E-Auction
- วงเงินงบประมาณที่ได้รับจัดสรร 170,000.00 บาท (ตามใบขอซื้อ/จ้าง พท 197/59 ลว 26 ก.ย. 59)
- วันที่กำหนดราคากลาง (ราคาอ้างอิง) 25 ตุลาคม 2559 เป็นเงิน 165,312.50 บาท
ราคา/หน่วย (ถ้ามี) ราคา 165,312.50 บาท / งาน
- แหล่งที่มาของราคากลาง (ราคาอ้างอิง)
 - ใบเสนอราคา ห้างหุ้นส่วนจำกัด อรวัฒน์วิศวกรรม
 - ใบเสนอราคา บริษัท เยส.เพอร์นิเจอร์ จำกัด
- รายชื่อเจ้าหน้าที่ผู้กำหนดราคากลาง (ราคาอ้างอิง) ทุกคน นางสาวกุลิณา แยมกลิ่น

หมายเหตุ :

แหล่งที่มาของราคากลาง (ราคาอ้างอิง) กำหนดราคากลาง โดยพิจารณาจากใบเสนอราคาตามท้องตลาดซึ่งมีผู้เสนอราคามาจำนวน 2 ราย มีคุณสมบัติตรงตามสถาบันฯ กำหนด โดยพิจารณาจากใบเสนอราคาที่มีราคาต่ำสุด

นายอนันต์ชัย ลับพลกรัง

ผู้จัดทำ จ

นางสาวมาลี อัดตาภิบาล


หัวหน้าส่วนงานพัสดุ

25 ต.ค. 2559

ลงวันที่ประกาศ

เอกสารประกอบการพิจารณาอาคารกลาง

เอกสารแนบท้ายใบขอซื้อ/จ้าง

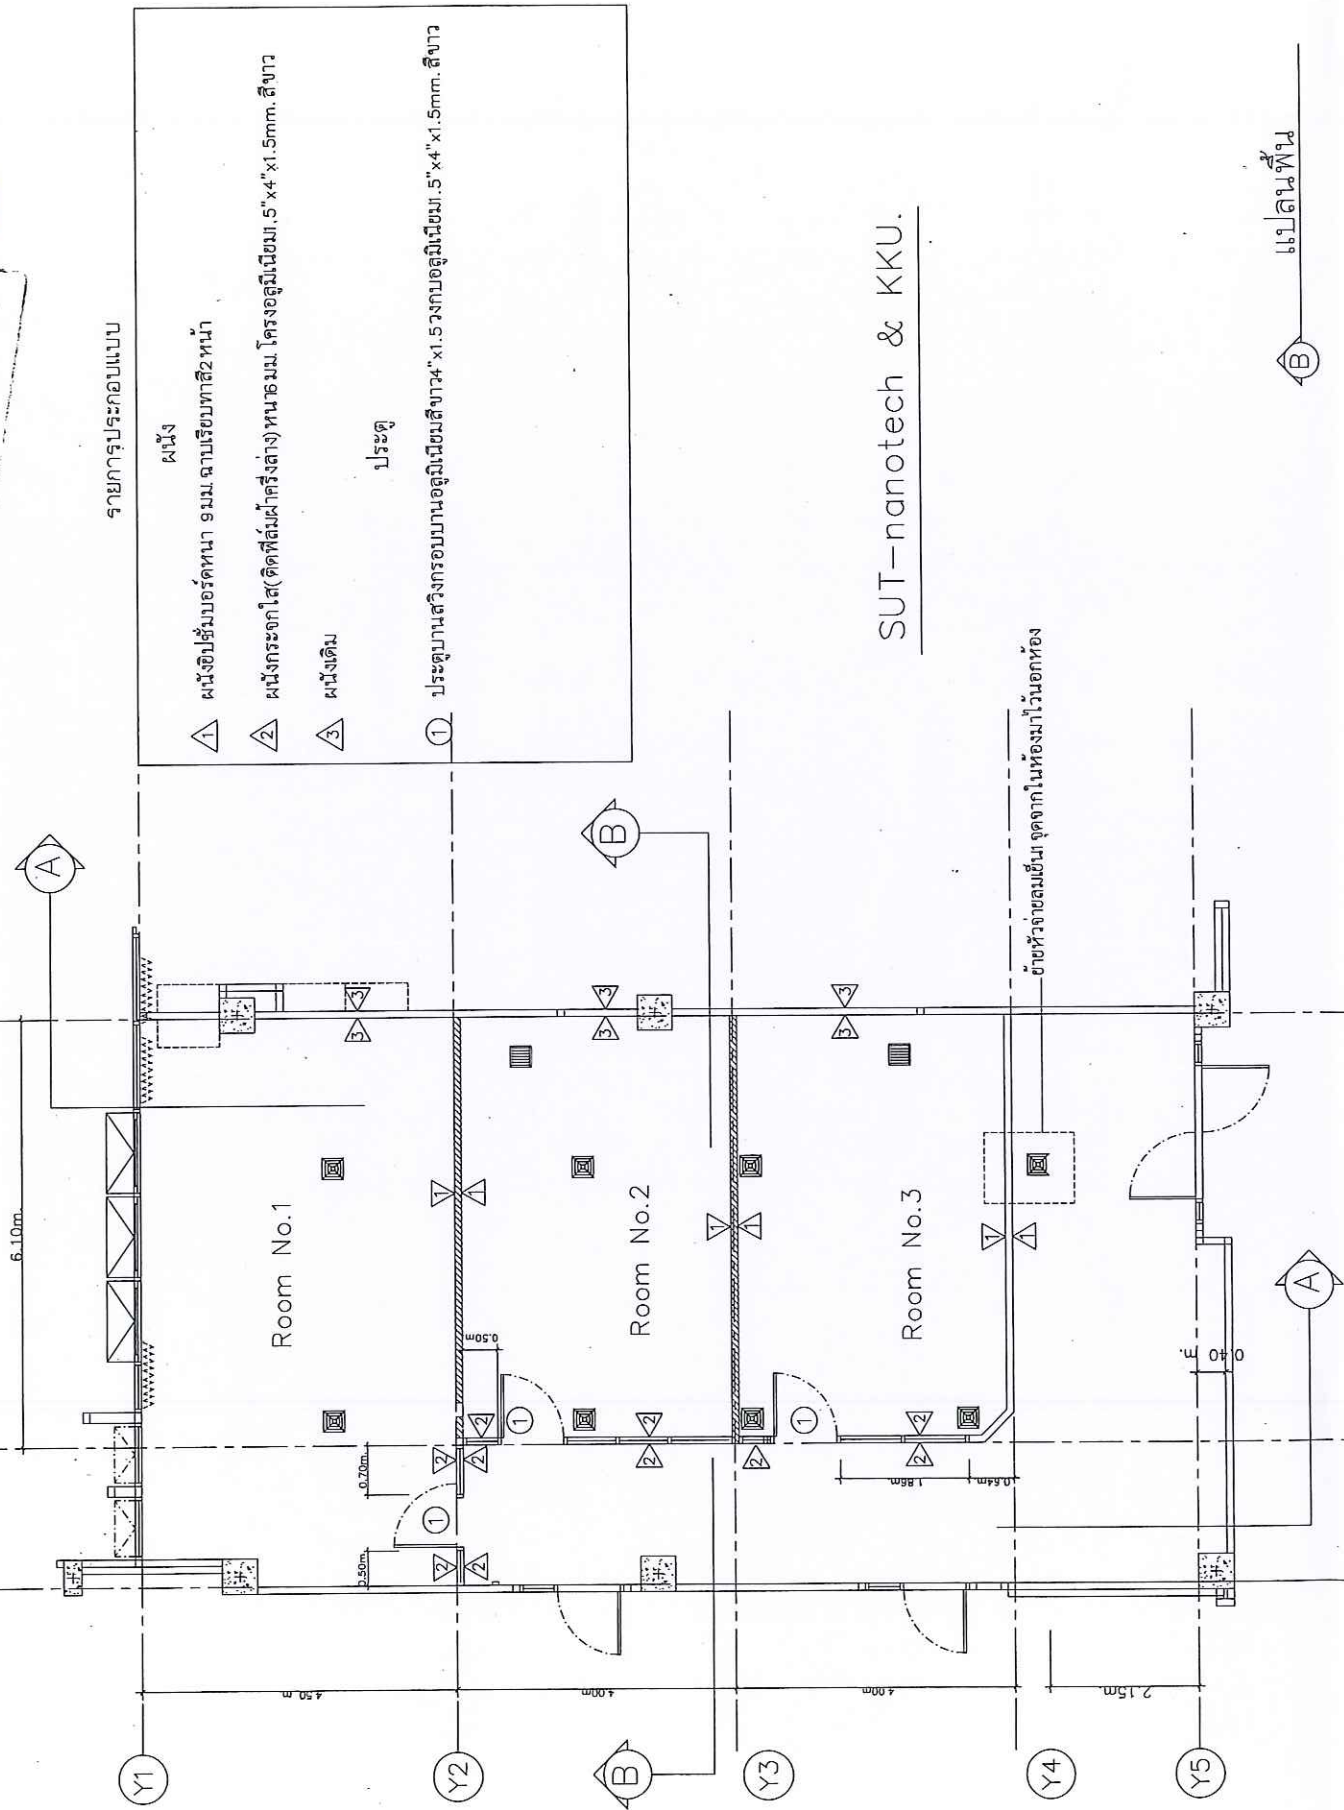

SUT-nanotech & KKU.

แปลนพื้น


B

Project	SUT - KKU - NANOTECH office
Location	อาคารสิรินธรวิทยพัฒน์ Wing-B
Owner	Synchrotron Light Research Institute
Designer	
Civil engineer	
Electrical engineer	
Mechanical engineer	
Drafting	Mr.Chonnonrong
Drawing show	Plan
Scale	Date 21 Sep 16
Page No. A-02	Total 6 Page


เอกสารประกอบการพิจารณาอาคารกลาง

เอกสารแนบท้ายข้อบังคับ/จ้าง

Project	SUT. - KKU. - NANOTECH office
Location	อาคารสิรินธรวิทยุ Wing-B
Owner	Synchrotron Light Research Institute
Designer	
Civil engineer	
Electrical engineer	
Mechanical engineer	
Drafting	Mr.Channarong
Drawing show	Section
Scale	1/75
Date	21Sep16
Page No.	A-03
Total	6
Page	

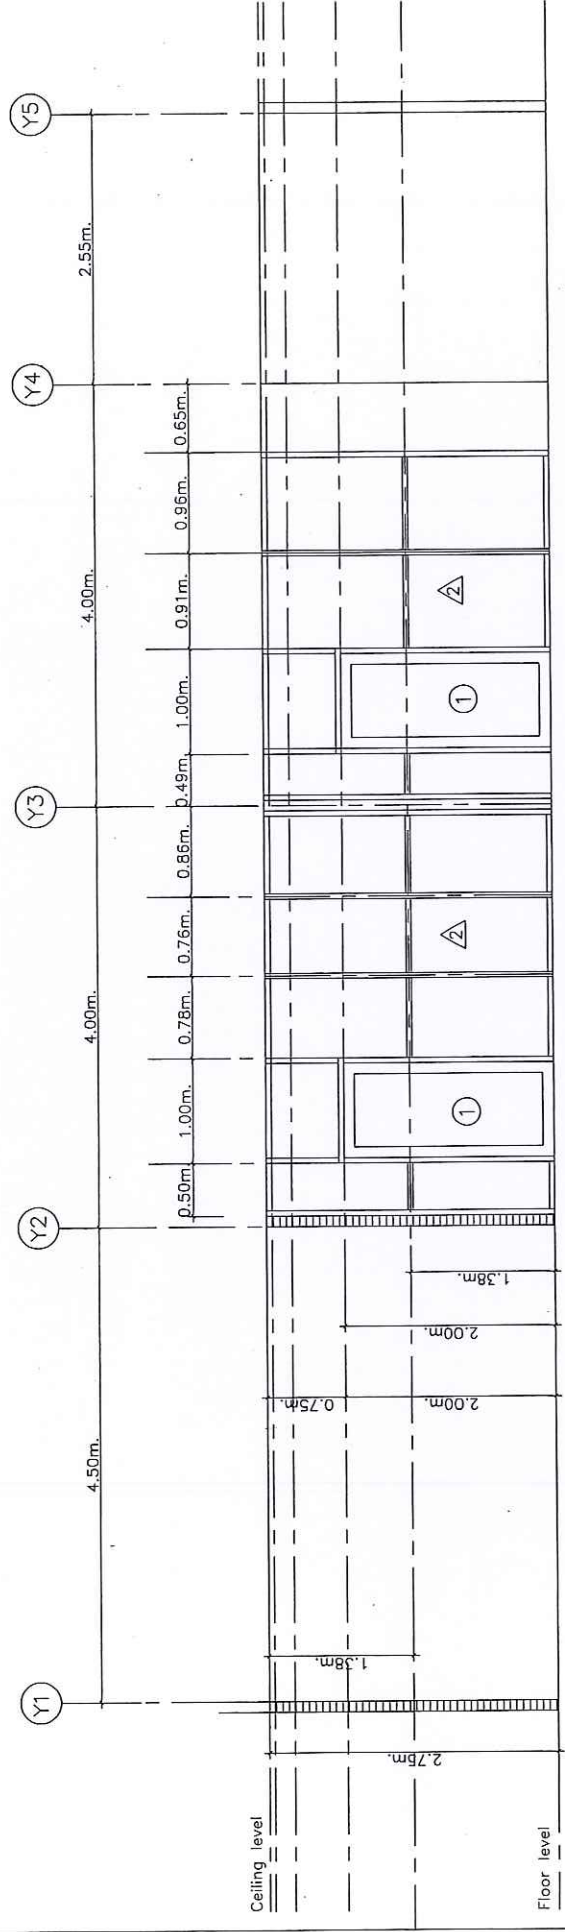


Section - A

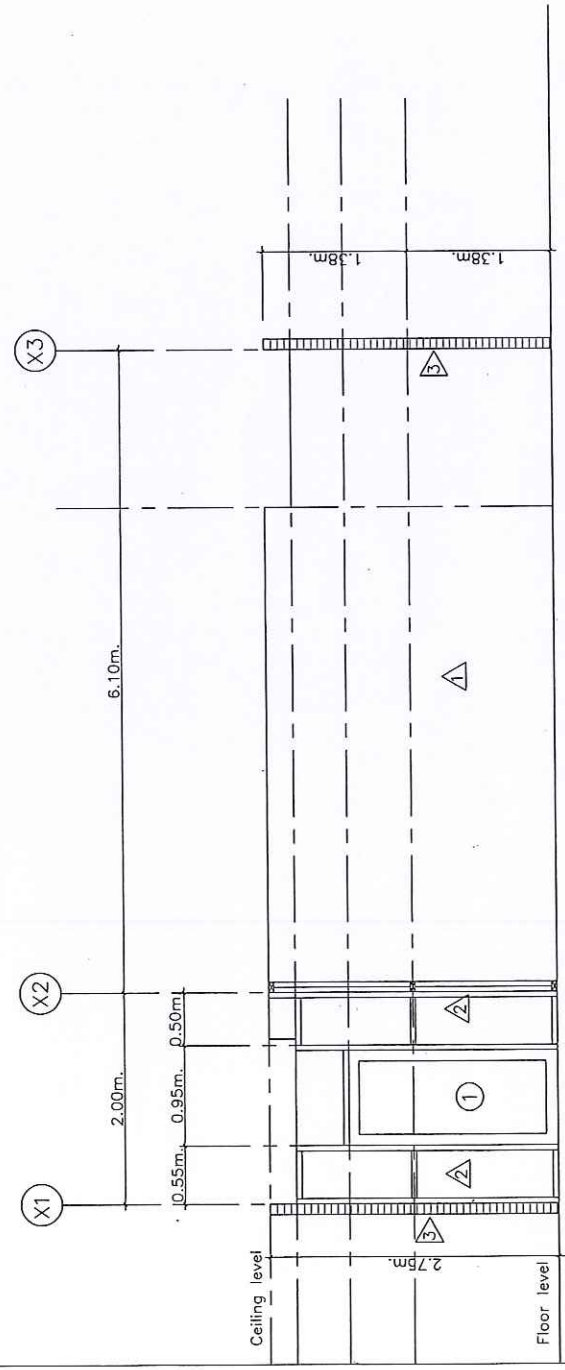

Section - B

Project	SUT. - KKU. - NANOTECH office
Location	อาคารสิรินธรวิทยพัฒน์ Wing-B
Owner	Synchrotron Light Research Institute
Designer	
Civil engineer	
Electrical engineer	
Mechanical engineer	
Drafting	Mr.Chonnonrong
Drawing show	งานระบบไฟฟ้า
Scale	Date 21Sep16
Page No. A-05	Total 6
Page	

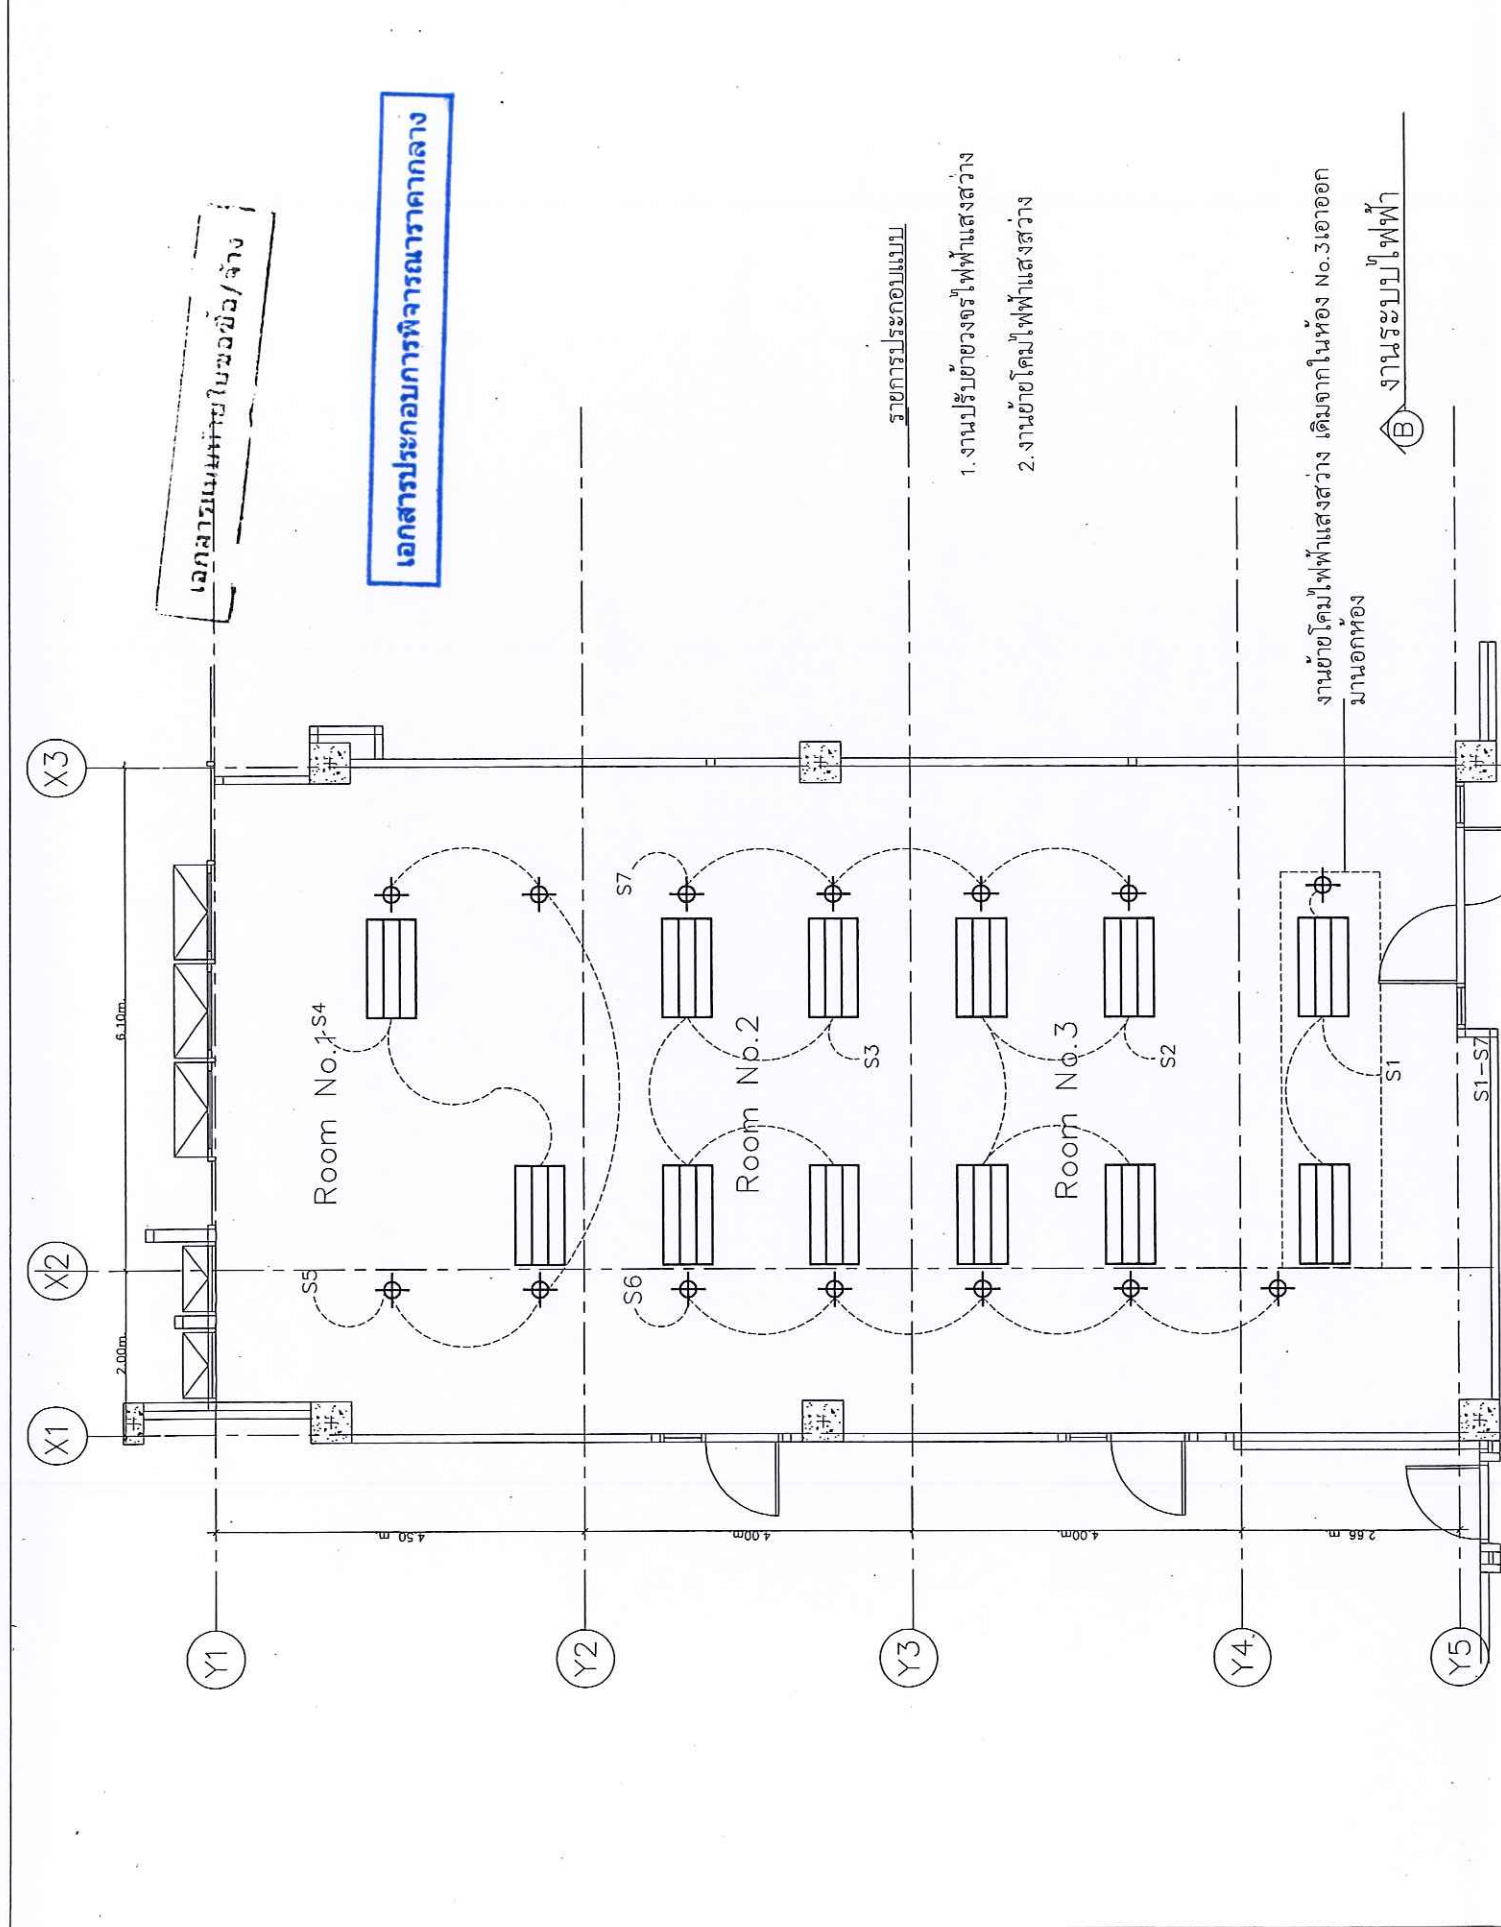

Project	SUT. - KRU. - NANOTECH office
Location	อาคารเรียนวิศวกรรม Wing-B
Owner	Synchrotron Light Research Institute
Designer	
Civil engineer	
Electrical engineer	
Mechanical engineer	
Drafting	Mr.Chonnorong
Drawing show	งานระบบปรับอากาศ
Scale	Date
	21Sep16
Page No.	Total
A-04	6
	Page

เอกสารแนบภายในของชื่อ/จ้าง

เอกสารประกอบการพิจารณาประกวด

รายการประกอบแบบ

1. งานติดตั้งท่อ Return อากาศพร้อม Grill 12" x 12" - ที่ห้อง NO.2 และ No.3 ห้องละจุด
2. งานย้ายหัวปลาลมเข้าห้อง No.2 มายังห้อง No.3 จำนวน 1 จุด
3. งานย้ายแผงควบคุมความถี่ความเร็วเครื่องปรับอากาศ 2 ชุด

งานระบบปรับอากาศ

