





Project

Architect

Interior design

Structural engineer

Electrical engineer

Mechanical engineer

Chief of Division

Estimate by
Mr.Channarong Sri

Survey by
Mr.Channarong Sri

Approved

drawing title

code

date
4 Nov 2022

drawing by
Mr.Channarong Sri





Drawing No
A-

job no.

Total
Pages

Remark

หมายเหตุ : การออกแบบอาคาร
โครงสร้าง - วิศวกรรมโครงสร้าง
สถาปัตย์ - วิศวกรรมสถาปัตย์
ระบบปรับอากาศ - วิศวกรรมเครื่องกล

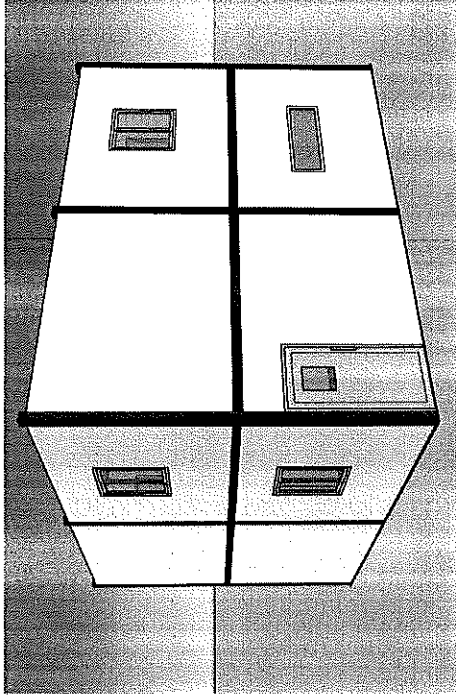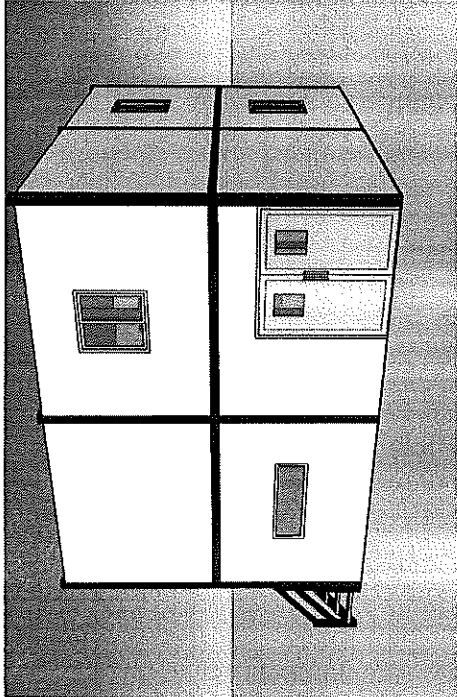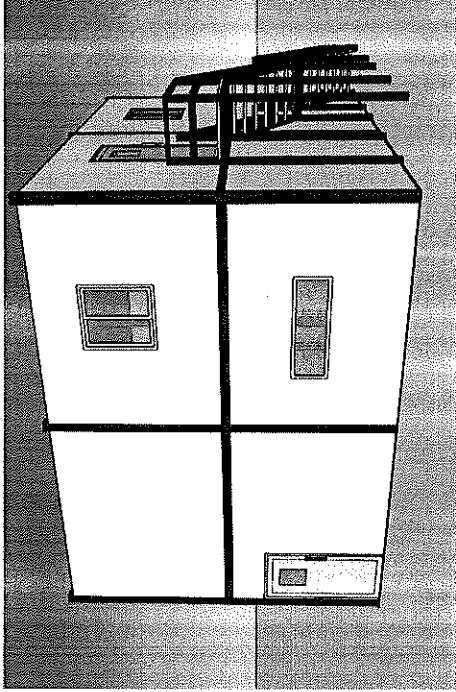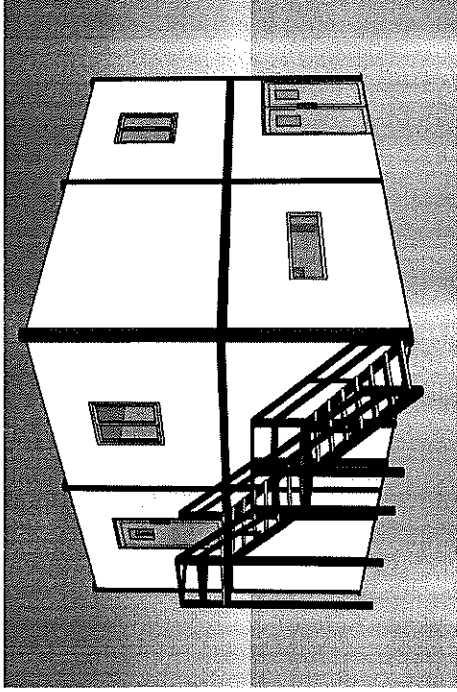





Project

Architect

Interior design

Structural engineer

Electrical engineer

Mechanical engineer

Chief of Division

Estimate by
Mr.Channarong Sri

Survey by
Mr.Channarong Sri

Approved

drawing title

scale

date
4 Nov 2022

drawing by
Mr.Channarong Sri



Drawing No.
A-

job no.

Total
Pages

Remark

หมายเหตุ



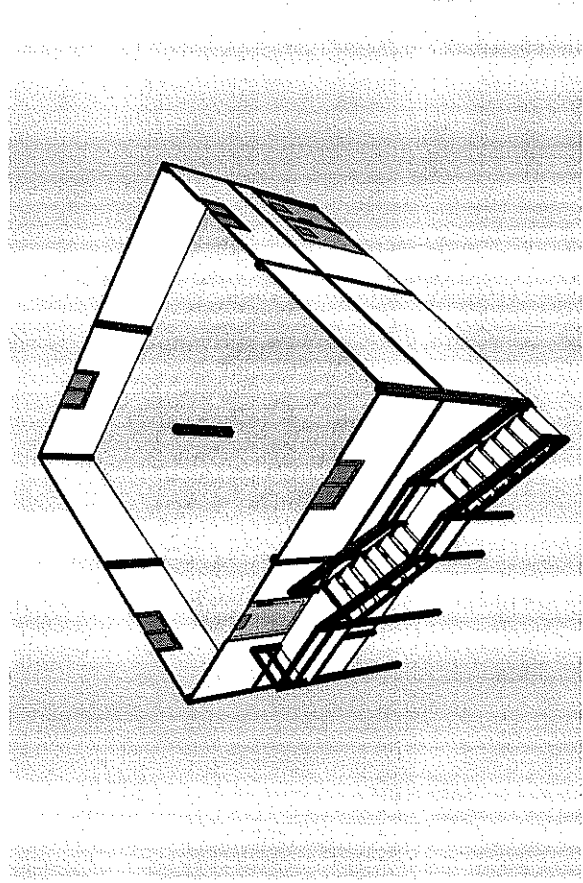
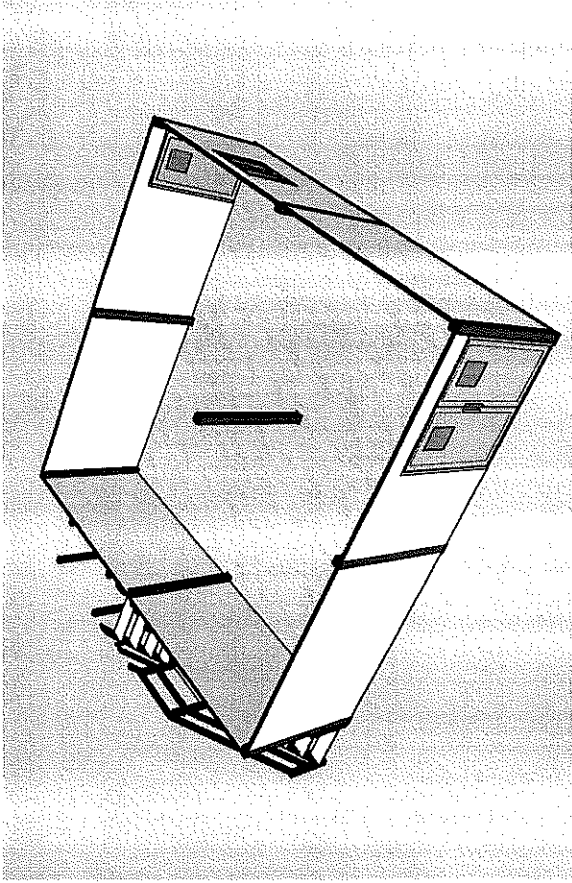




Research Institute

สถาบันวิจัยแสงซินโครตรอน (องค์การมหาชน)
การวิจัยและพัฒนาเทคโนโลยีแสงซินโครตรอน

Project	
Architect	
Interior design	
Structural engineer	
Electrical engineer	
Mechanical engineer	
Chief of Division	
Estimate by	Mr.Chanamong Srt.
Survey by	Mr.Chanamong Srt.
Approved	
drawing title	
scale	1:100
date	4 Nov 2022
drawing by	Mr.Chanamong Srt.
Drawing No.	A-
job no.	
Total	Page

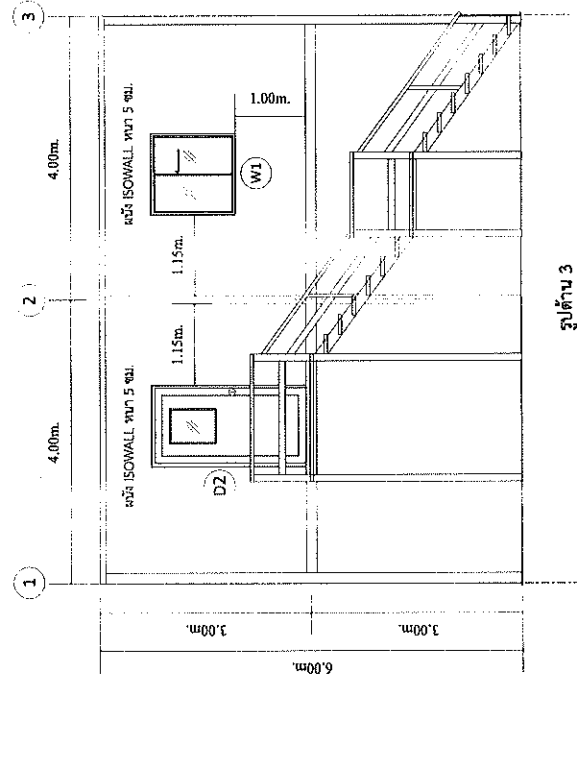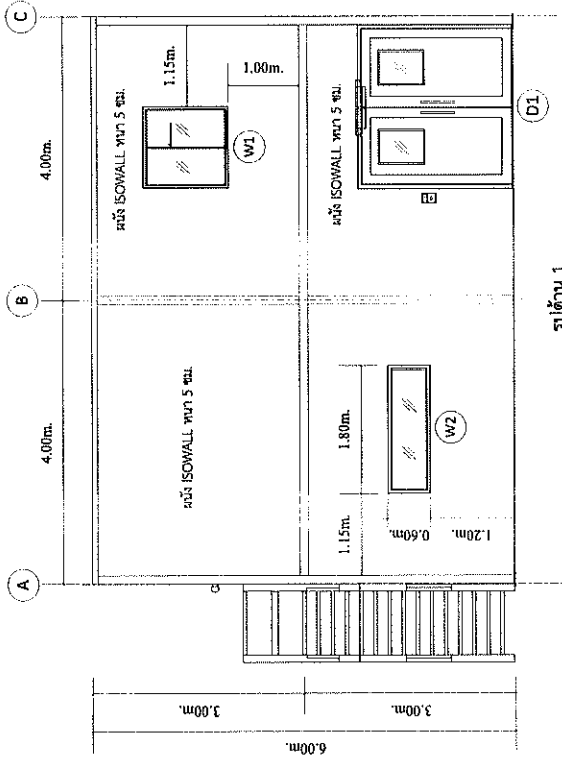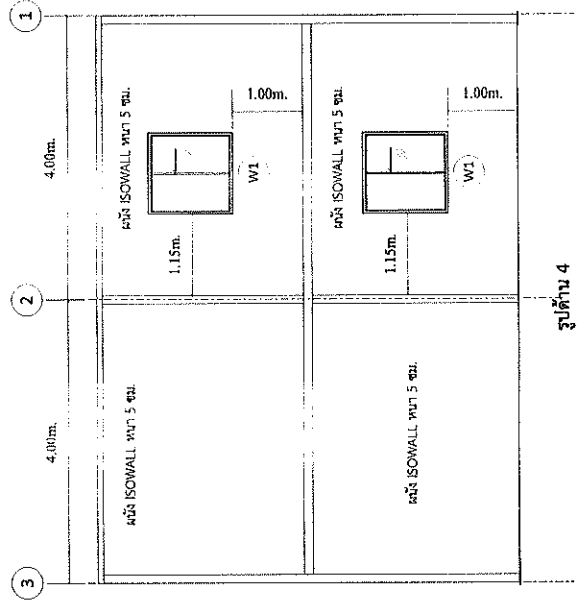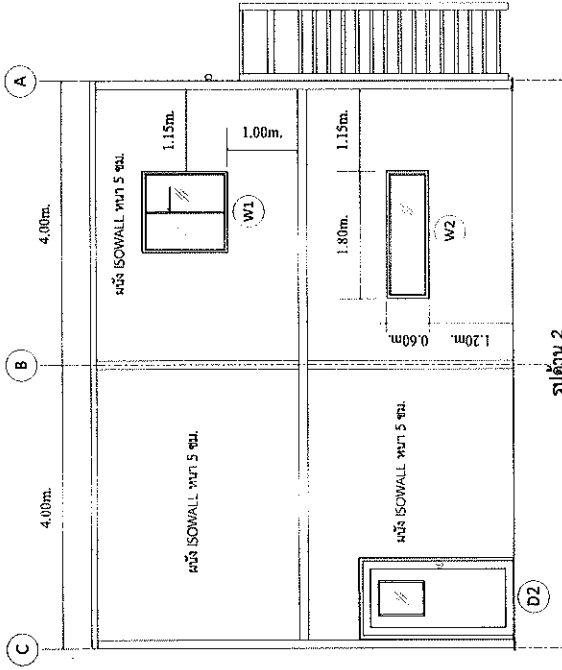






Project	
Architect	
Interior design	
Structural engineer	
Electrical engineer	
Mechanical engineer	
Chief of Division	
Estimate by	Mr.Chanamong Sit
Survey by	Mr.Chanamong Sit
Approved	
drawing title	
scale	date 4 Nov 2022
drawing by	Drawing No. Mr.Chanamong Sit A-
Job no.	Total Pages

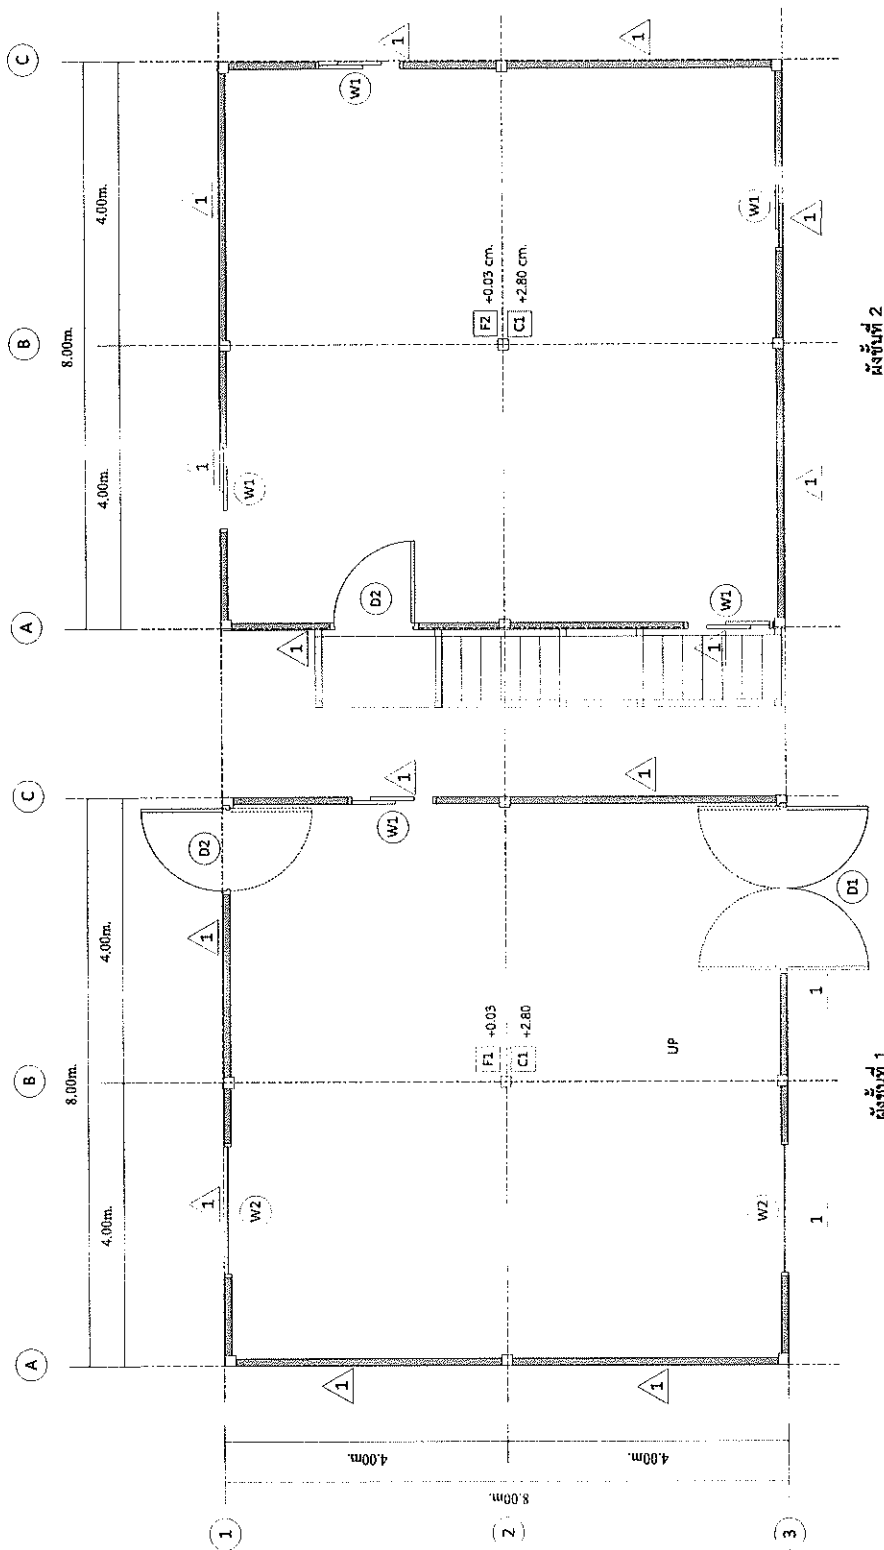


- F1 ตาข่ายพื้นปูกระเบื้องขนาด 16"x16"
- F2 พื้นปูโพลีเอสเตอร์ขนาด 1.8 มม.
- C1 ตาข่ายพื้นปูกระเบื้องขนาด SPC ชนิด Click Lock ขนาด 4 มม. พร้อมแผ่นรอง 1 มม. รวมความสูง 1.8 มม.
- A1 ฝ้าฉาบเรียบขนาด 9 มม. โครงสร้างเหล็กชุบสังกะสี
- 1 ผนัง ISOWALL ขนาด 5 ซม. สีขาวเรียบ



Research Institute

สถาบันวิจัยแสงซินโครตรอน (องค์การมหาชน)
กระทรวงวิทยาศาสตร์และเทคโนโลยี

Project	
Architect	
Interior design	
Structural engineer	
Electrical engineer	
Mechanical engineer	
Chief of Division	
Estimate by	Mr.Channarong Sit
Survey by	Mr.Channarong Sit
Approved	
drawing title	
scale	date 4 Nov 2022
drawing by	Mr.Channarong Sit
Job no.	Drwing No. A-
Total	Pages
Remark	

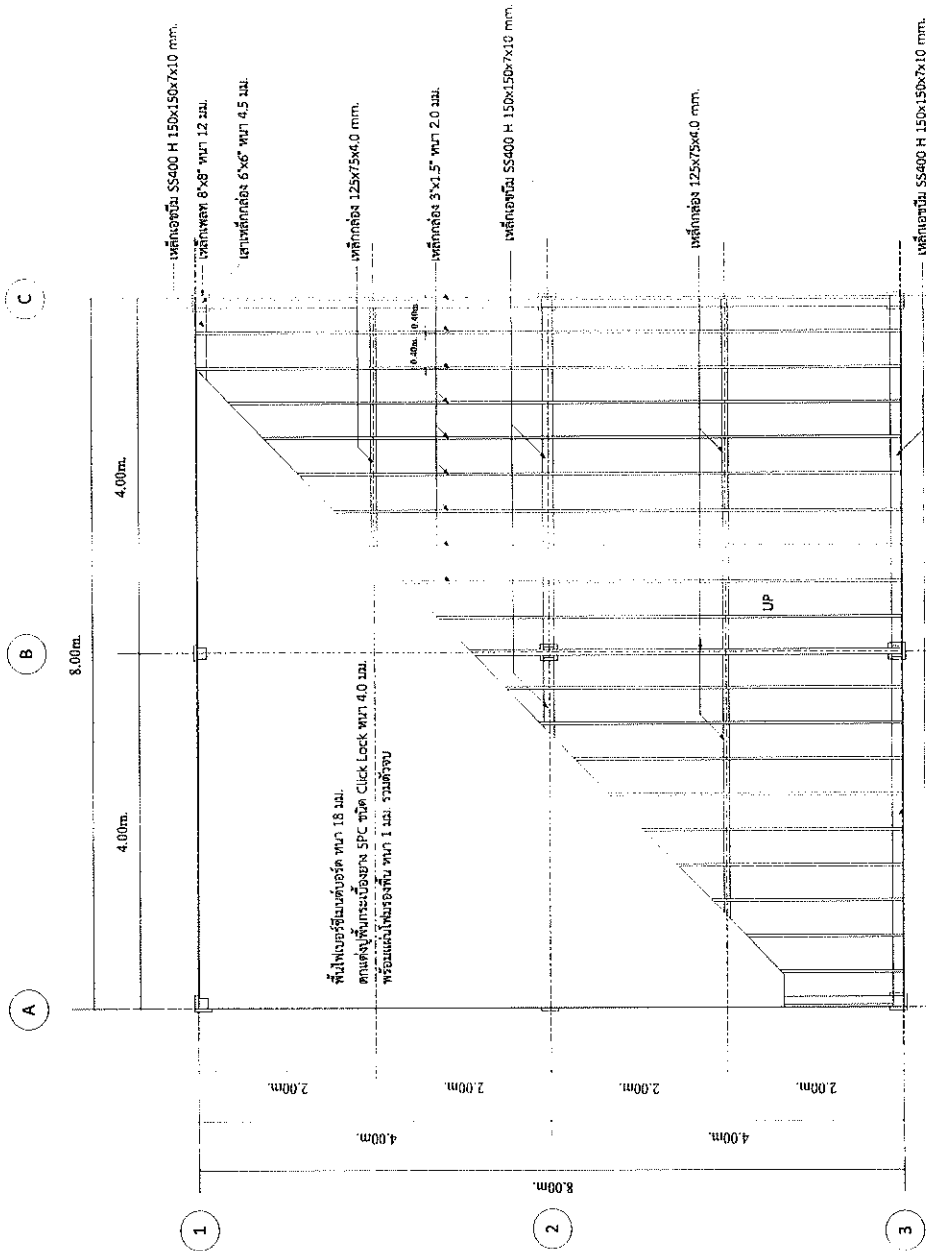

ผังโครงสร้างและพื้น ชั้นที่ 2

Remark




Project _____

Architect

Interior Design

Structural engineer

Technical engineer

Mechanical engineer

Chief of Division

Estimate by
Mr. Channarong Sri.

Survey by
Mr. Chennington, Sr.

Approved:


drawing title

scale date 4 Nov 2022


Drawn by	Drawing No.

Job no.	Total Pages
1	1
2	1
Remark

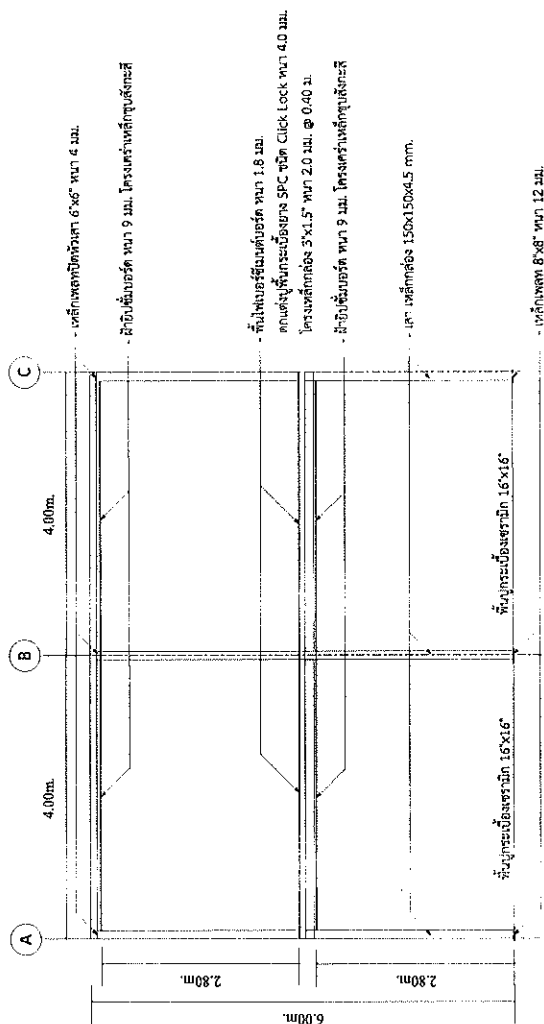


รูปที่ ๒-๒

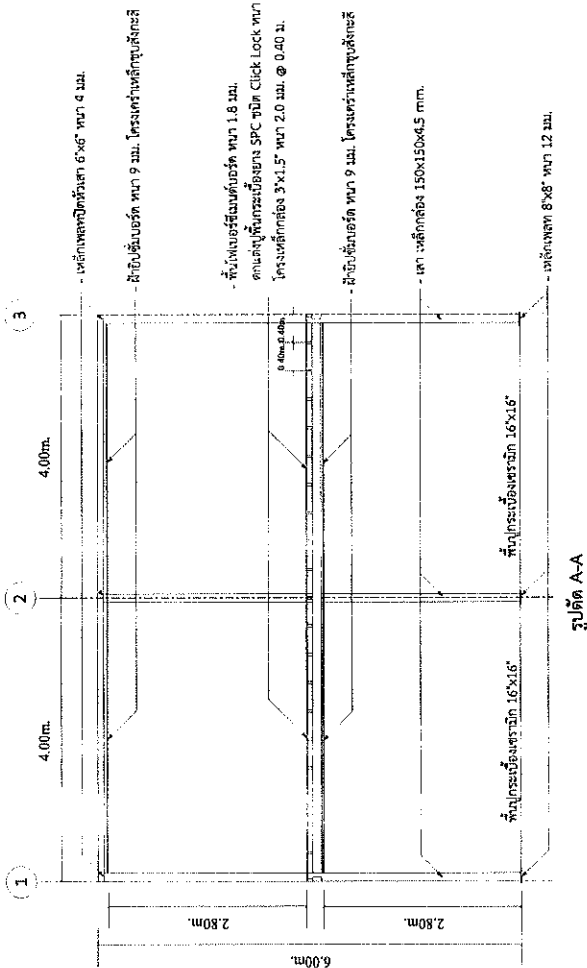


รูปตัด A-A

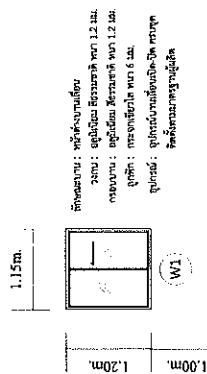


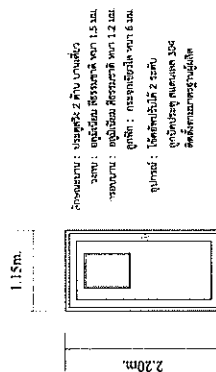


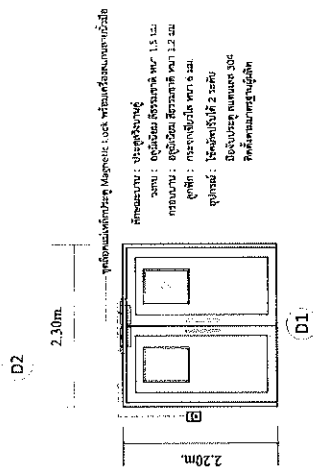

ระบบ: อะลูมิเนียม สีธรรมชาติ พว. 1.5 มม.
ขอบบาน: อะลูมิเนียม สีธรรมชาติ พว. 1.2 มม.
ลูกบิด: อะลูมิเนียม พว. 6 มม.

มีให้เลือก 2 ระบบคือ
มีตัวปรับชุด ถนอมแสง 30d
สีเคลือบแบบทึบหรือโปร่งใส

ขยายประเด็น-หน้าต่าง




Project

Architect

Interior design

Structural engineer


Mechanical engineering

Chief of Division

Estimate by

for results

Approved

Drawing title

60

date

Drawing	No.
---------	-----

drawing by.

11

— 2 —

Remark[illegible]




















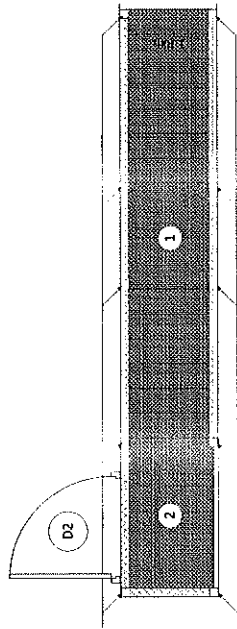


เสาบันได เหล็กกล่อง
100x100x3.2 มม.

เสาบันได เหล็กกล่อง
100x100x3.2 มม.


พื้นที่ได้ ตะแกรงเหล็กฉีก

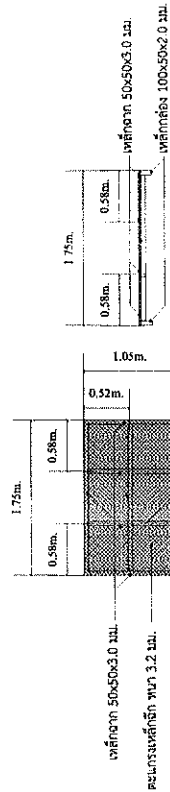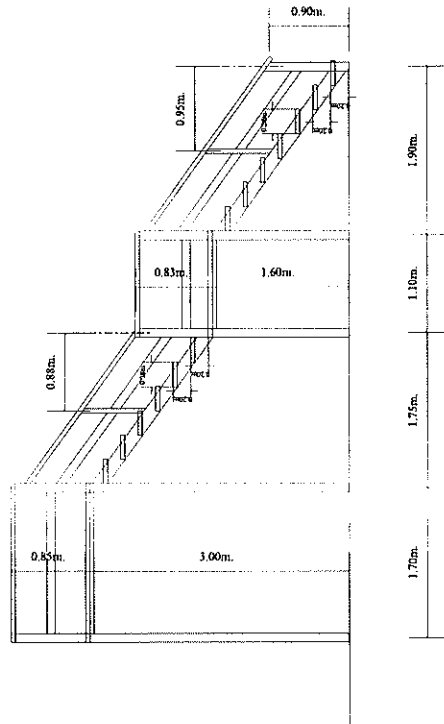


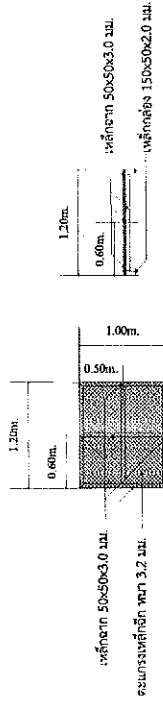


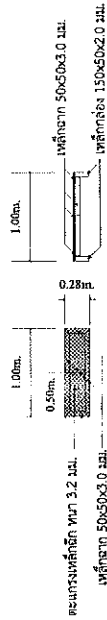


แบบขับได้โครงสร้างเหล็ก พิมพ์ตะแกรงเหล็กฉีก