



ประกาศสถาบันวิจัยแสงซินโครตรอน (องค์การมหาชน)

เรื่อง ประกวดราคาจ้างก่อสร้างห้องเก็บเอกสารและครุภัณฑ์ จำนวน ๑ งาน ด้วยวิธีประกวดราคาอิเล็กทรอนิกส์ (e-bidding)

สถาบันวิจัยแสงซินโครตรอน (องค์การมหาชน) มีความประสงค์จะ ประกวดราคาจ้างก่อสร้างห้องเก็บเอกสารและครุภัณฑ์ จำนวน ๑ งาน ด้วยวิธีประกวดราคาอิเล็กทรอนิกส์ (e-bidding) ราคาของงานก่อสร้างในการประกวดราคาครั้งนี้เป็นเงินทั้งสิ้น ๗๙๙,๗๔๘.๗๔ บาท (เจ็ดแสนเก้าหมื่นเก้าพันเจ็ดร้อยสี่สิบบาทเจ็ดสิบสี่สตางค์)

ผู้ยื่นข้อเสนอจะต้องมีคุณสมบัติ ดังต่อไปนี้

๑. มีความสามารถตามกฎหมาย
๒. ไม่เป็นบุคคลล้มละลาย
๓. ไม่อยู่ระหว่างเลิกกิจการ
๔. ไม่เป็นบุคคลซึ่งอยู่ระหว่างถูกระงับการยื่นข้อเสนอหรือทำสัญญากับหน่วยงานของรัฐไว้ชั่วคราว เนื่องจากเป็นผู้ที่ไม่ผ่านเกณฑ์การประเมินผลการปฏิบัติงานของผู้ประกอบการตามระเบียบที่รัฐมนตรีว่าการกระทรวงการคลังกำหนดตามที่ประกาศเผยแพร่ในระบบเครือข่ายสารสนเทศของกรมบัญชีกลาง
๕. ไม่เป็นบุคคลซึ่งถูกระบุชื่อไว้ในบัญชีรายชื่อผู้ทำงานและได้แจ้งเวียนชื่อให้เป็นผู้ทำงานของหน่วยงานของรัฐในระบบเครือข่ายสารสนเทศของกรมบัญชีกลาง ซึ่งรวมถึงนิติบุคคลที่ผู้ทำงานเป็นหุ้นส่วนผู้จัดการ กรรมการผู้จัดการ ผู้บริหาร ผู้มีอำนาจในการดำเนินงานในกิจการของนิติบุคคลนั้นด้วย
๖. มีคุณสมบัติและไม่มีลักษณะต้องห้ามตามที่คณะกรรมการนโยบายการจัดซื้อจัดจ้างและการบริหารพัสดุภาครัฐกำหนดในราชกิจจานุเบกษา
๗. เป็นบุคคลธรรมดาหรือนิติบุคคลผู้มีอาชีพรับจ้างงานที่ประกวดราคาอิเล็กทรอนิกส์ดังกล่าว
๘. ไม่เป็นผู้มีผลประโยชน์ร่วมกันกับผู้ยื่นข้อเสนอรายอื่นที่เข้ายื่นข้อเสนอให้แก่สถาบันวิจัยแสงซินโครตรอน (องค์การมหาชน) ณ วันประกาศประกวดราคาอิเล็กทรอนิกส์ หรือไม่เป็นผู้กระทำการอันเป็นการขัดขวางการแข่งขันราคาอย่างเป็นธรรม ในการประกวดราคาอิเล็กทรอนิกส์ครั้งนี้
๙. ไม่เป็นผู้ได้รับเอกสิทธิ์หรือความคุ้มกัน ซึ่งอาจปฏิเสธไม่ยอมขึ้นศาลไทย เว้นแต่รัฐบาลของผู้ยื่นข้อเสนอได้มีคำสั่งให้สละเอกสิทธิ์และความคุ้มกันเช่นนั้น
๑๐. ผู้ยื่นข้อเสนอที่ยื่นข้อเสนอในรูปแบบของ "กิจการร่วมค้า" ต้องมีคุณสมบัติ ดังนี้

กรณีที่ข้อตกลงฯ กำหนดให้ผู้เข้าร่วมคำรายใดรายหนึ่งเป็นผู้เข้าร่วมคำหลัก ข้อตกลงฯ จะต้องมีการกำหนดสัดส่วนหน้าที่ และความรับผิดชอบในปริมาณงาน สิ่งของ หรือมูลค่าตามสัญญาของผู้เข้าร่วมคำหลักมากกว่าผู้เข้าร่วมคำรายอื่นทุกราย

กรณีที่ข้อตกลงฯ กำหนดให้ผู้เข้าร่วมคำรายใดรายหนึ่งเป็นผู้เข้าร่วมคำหลัก กิจการร่วมค่านั้นต้องใช้ผลงานของผู้เข้าร่วมคำหลักรายเดียวเป็นผลงานของกิจการร่วมคำที่ยื่นข้อเสนอ

สำหรับข้อตกลงฯ ที่ไม่ได้กำหนดให้ผู้เข้าร่วมคำรายใดเป็นผู้เข้าร่วมคำหลัก ผู้เข้าร่วมคำทุกรายจะต้องมีคุณสมบัติครบถ้วนตามเงื่อนไขที่กำหนดไว้ในเอกสารเชิญชวน

๑๑. ผู้ยื่นข้อเสนอต้องลงทะเบียนในระบบจัดซื้อจัดจ้างภาครัฐด้วยอิเล็กทรอนิกส์ (Electronic Government Procurement : e - GP) ของกรมบัญชีกลาง

ผู้ยื่นข้อเสนอต้องยื่นข้อเสนอและเสนอราคาทางระบบจัดซื้อจัดจ้างภาครัฐด้วยอิเล็กทรอนิกส์ ในวันที่ ๔ สิงหาคม ๒๕๖๕ ระหว่างเวลา ๐๘.๓๐ น. ถึง ๑๖.๓๐ น.

ผู้สนใจสามารถขอรับเอกสารประกวดราคาอิเล็กทรอนิกส์ โดยดาวน์โหลดเอกสารผ่านทางระบบจัดซื้อจัดจ้างภาครัฐด้วยอิเล็กทรอนิกส์ตั้งแต่วันที่ประกาศจนถึงก่อนวันเสนอราคา

ผู้สนใจสามารถดูรายละเอียดได้ที่เว็บไซต์ www.slri.or.th/dps หรือ www.gprocurement.go.th หรือสอบถามทางโทรศัพท์หมายเลข ๐๔๔-๒๑๗๐๔๐ ต่อ ๑๒๔๗ (ภัทริรา คุสิตา) ในวันและเวลาราชการ

ประกาศ ณ วันที่ ๒๗ กรกฎาคม พ.ศ. ๒๕๖๕


(นายสำเริง ด้วงนิล)

รองผู้อำนวยการสนับสนุนทางเทคนิค

หมายเหตุ ผู้ประกอบการสามารถจัดเตรียมเอกสารประกอบการเสนอราคา (เอกสารส่วนที่ ๑ และเอกสารส่วนที่ ๒) ในระบบ e-GP ได้ตั้งแต่วันที่ขอรับเอกสารจนถึงวันเสนอราคา



เอกสารประกวดราคาจ้างก่อสร้างด้วยการประกวดราคาอิเล็กทรอนิกส์ (e-bidding)

เลขที่ ๘/๒๕๖๕

การจ้างก่อสร้างห้องเก็บเอกสารและครุภัณฑ์ จำนวน ๑ งาน

ตามประกาศ สถาบันวิจัยแสงซินโครตรอน (องค์การมหาชน)

ลงวันที่ ๒๗ กรกฎาคม ๒๕๖๕

สถาบันวิจัยแสงซินโครตรอน (องค์การมหาชน) ซึ่งต่อไปนี้จะเรียกว่า "สถาบันวิจัยแสงซินโครตรอน (องค์การมหาชน)" มีความประสงค์จะ ประกวดราคาจ้างก่อสร้างห้องเก็บเอกสารและครุภัณฑ์ จำนวน ๑ งาน ณ ชั้น ๔ วิ่ง ปี อาคารสิรินธรวิสุทธิสถาน สถาบันวิจัยแสงซินโครตรอน (องค์การมหาชน) ด้วยวิธีประกวดราคาอิเล็กทรอนิกส์ (e-bidding) โดยมีข้อแนะนำและข้อกำหนดดังต่อไปนี้

๑. เอกสารแนบท้ายเอกสารประกวดราคาอิเล็กทรอนิกส์

- ๑.๑ แบบรูปและรายการละเอียด
- ๑.๒ แบบใบเสนอราคาที่กำหนดไว้ในระบบจัดซื้อจัดจ้างภาครัฐด้วยอิเล็กทรอนิกส์
- ๑.๓ สัญญาจ้างก่อสร้าง
- ๑.๔ แบบหนังสือคำประกัน
 - (๑) หลักประกันสัญญา
- ๑.๕ สูตรการปรับราคา
- ๑.๖ บทนิยาม
 - (๑) ผู้ที่มีผลประโยชน์ร่วมกัน
 - (๒) การขัดขวางการแข่งขันอย่างเป็นธรรม
- ๑.๗ แบบบัญชีเอกสารที่กำหนดไว้ในระบบจัดซื้อจัดจ้างภาครัฐด้วยอิเล็กทรอนิกส์
 - (๑) บัญชีเอกสารส่วนที่ ๑
 - (๒) บัญชีเอกสารส่วนที่ ๒
- ๑.๘ แผนการใช้พื้นที่ผลิตภายในประเทศและแผนการใช้เหล็กที่ผลิตภายในประเทศ

..... ฯลฯ.....

๒. คุณสมบัติของผู้ยื่นข้อเสนอ

- ๒.๑ มีความสามารถตามกฎหมาย

๒.๒ ไม่เป็นบุคคลล้มละลาย

๒.๓ ไม่อยู่ระหว่างเลิกกิจการ

๒.๔ ไม่เป็นบุคคลซึ่งอยู่ระหว่างถูกระงับการยื่นข้อเสนอหรือทำสัญญากับหน่วยงานของรัฐไว้ชั่วคราว เนื่องจากเป็นผู้ที่ไม่ผ่านเกณฑ์การประเมินผลการปฏิบัติงานของผู้ประกอบการตามระเบียบที่รัฐมนตรีว่าการกระทรวงการคลังกำหนดตามที่ประกาศเผยแพร่ในระบบเครือข่ายสารสนเทศของกรมบัญชีกลาง

๒.๕ ไม่เป็นบุคคลซึ่งถูกระบุชื่อไว้ในบัญชีรายชื่อผู้ทำงานและได้แจ้งเวียนชื่อให้เป็นผู้ทำงานของหน่วยงานของรัฐในระบบเครือข่ายสารสนเทศของกรมบัญชีกลาง ซึ่งรวมถึงนิติบุคคลที่ผู้ทำงานเป็นหุ้นส่วน ผู้จัดการ กรรมการผู้จัดการ ผู้บริหาร ผู้มีอำนาจในการดำเนินงานในกิจการของนิติบุคคลนั้นด้วย

๒.๖ มีคุณสมบัติและไม่มีลักษณะต้องห้ามตามที่คณะกรรมการนโยบายการจัดซื้อจัดจ้างและการบริหารพัสดุภาครัฐกำหนดในราชกิจจานุเบกษา

๒.๗ เป็นบุคคลธรรมดาหรือนิติบุคคลผู้มีอาชีพรับจ้างงานที่ประกวดราคาอิเล็กทรอนิกส์ดังกล่าว

๒.๘ ไม่เป็นผู้มีผลประโยชน์ร่วมกันกับผู้ยื่นข้อเสนอรายอื่นที่เข้ายื่นข้อเสนอให้แก่ สถาบันวิจัยแสงซินโครตรอน (องค์การมหาชน) ณ วันประกาศประกวดราคาอิเล็กทรอนิกส์ หรือไม่เป็นผู้กระทำการอันเป็นการขัดขวางการแข่งขันอย่างเป็นธรรม ในการประกวดราคาอิเล็กทรอนิกส์ครั้งนี้

๒.๙ ไม่เป็นผู้ได้รับเอกสิทธิ์หรือความคุ้มกัน ซึ่งอาจปฏิเสธไม่ยอมขึ้นศาลไทย เว้นแต่รัฐบาลของผู้ยื่นข้อเสนอได้มีคำสั่งให้สละเอกสิทธิ์และความคุ้มกันเช่นนั้น

๒.๑๐ ผู้ยื่นข้อเสนอที่ยื่นข้อเสนอในรูปแบบของ "กิจการร่วมค้า" ต้องมีคุณสมบัติ ดังนี้
กรณีที่ข้อตกลงฯ กำหนดให้ผู้เข้าร่วมค้ารายใดรายหนึ่งเป็นผู้เข้าร่วมค้าหลัก ข้อตกลงฯ จะต้องมีการกำหนดสัดส่วนหน้าที่ และความรับผิดชอบในปริมาณงาน สิ่งของ หรือมูลค่าตามสัญญาของผู้เข้าร่วมค้าหลักมากกว่าผู้เข้าร่วมค้ารายอื่นทุกราย

กรณีที่ข้อตกลงฯ กำหนดให้ผู้เข้าร่วมค้ารายใดรายหนึ่งเป็นผู้เข้าร่วมค้าหลัก กิจการร่วมค่านั้น ต้องใช้ผลงานของผู้เข้าร่วมค้าหลักรายเดียวเป็นผลงานของกิจการร่วมค้าที่ ยื่น ข้อเสนอ
สำหรับข้อตกลงฯ ที่ไม่ได้กำหนดให้ผู้เข้าร่วมค้ารายใดเป็นผู้เข้าร่วมค้าหลัก ผู้เข้าร่วมค้าทุกรายจะต้องมีคุณสมบัติครบถ้วนตามเงื่อนไขที่กำหนดไว้ในเอกสารเชิญชวน

๒.๑๑ ผู้ยื่นข้อเสนอต้องลงทะเบียนในระบบจัดซื้อจัดจ้างภาครัฐด้วยอิเล็กทรอนิกส์
(Electronic Government Procurement : e - GP) ของกรมบัญชีกลาง

๓. หลักฐานการยื่นข้อเสนอ

ผู้ยื่นข้อเสนอจะต้องเสนอเอกสารหลักฐานยื่นมาพร้อมกับการเสนอราคาทางระบบจัดซื้อจัดจ้างภาครัฐด้วยอิเล็กทรอนิกส์ โดยแยกเป็น ๒ ส่วน คือ

๓.๑ ส่วนที่ ๑ อย่างน้อยต้องมีเอกสารดังต่อไปนี้

- (๑) ในกรณีผู้ยื่นข้อเสนอเป็นนิติบุคคล
 - (ก) ห้างหุ้นส่วนสามัญหรือห้างหุ้นส่วนจำกัด ให้ยื่นสำเนาหนังสือรับรองการจดทะเบียนนิติบุคคล บัญชีรายชื่อหุ้นส่วนผู้จัดการ ผู้มีอำนาจควบคุม (ถ้ามี) พร้อมทั้งรับรองสำเนาถูกต้อง
 - (ข) บริษัทจำกัดหรือบริษัทมหาชนจำกัด ให้ยื่นสำเนาหนังสือรับรองการจดทะเบียนนิติบุคคล หนังสือบริคณห์สนธิ บัญชีรายชื่อกรรมการผู้จัดการ ผู้มีอำนาจควบคุม (ถ้ามี) และบัญชีผู้ถือหุ้นรายใหญ่ (ถ้ามี) พร้อมทั้งรับรองสำเนาถูกต้อง
- (๒) ในกรณีผู้ยื่นข้อเสนอเป็นบุคคลธรรมดาหรือคณะบุคคลที่มีใจนิติบุคคล ให้ยื่นสำเนาบัตรประจำตัวประชาชนของผู้ยื่น ข้อเสนอข้อตกลงที่แสดงถึงการเข้าเป็นหุ้นส่วน (ถ้ามี) สำเนาบัตรประจำตัวประชาชนของผู้เป็นหุ้นส่วน หรือสำเนาหนังสือเดินทางของผู้เป็นหุ้นส่วนที่ได้ถือสัญชาติไทย พร้อมทั้งรับรองสำเนาถูกต้อง
- (๓) ในกรณีผู้ยื่นข้อเสนอเป็นผู้ยื่นข้อเสนอร่วมกันในฐานะเป็นผู้ร่วมค้า ให้ยื่นสำเนาสัญญาของการเข้าร่วมค้า และเอกสารตามที่ระบุไว้ใน (๑) หรือ (๒) ของผู้ร่วมค้า แล้วแต่กรณี
- (๔) เอกสารเพิ่มเติมอื่นๆ
 - (๔.๑) สำเนาใบทะเบียนภาษีมูลค่าเพิ่ม (ภพ ๒๐) (ถ้ามี)
- (๕) บัญชีเอกสารส่วนที่ ๑ ทั้งหมดที่ได้ยื่นพร้อมกับการเสนอราคาทางระบบจัดซื้อจัดจ้างภาครัฐด้วยอิเล็กทรอนิกส์ ตามแบบในข้อ ๑.๗ (๑) โดยไม่ต้องแนบในรูปแบบ PDF File (Portable Document Format)

ทั้งนี้ เมื่อผู้ยื่นข้อเสนอดำเนินการแนบไฟล์เอกสารตามบัญชีเอกสารส่วนที่ ๑ ครบถ้วน ถูกต้องแล้ว ระบบจัดซื้อจัดจ้างภาครัฐด้วยอิเล็กทรอนิกส์จะสร้างบัญชีเอกสารส่วนที่ ๑ ตามแบบในข้อ ๑.๗ (๑) ให้โดยผู้ยื่นข้อเสนอไม่ต้องแนบบัญชีเอกสารส่วนที่ ๑ ดังกล่าวในรูปแบบ PDF File (Portable Document Format)

๓.๒ ส่วนที่ ๒ อย่างน้อยต้องมีเอกสารดังต่อไปนี้

- (๑) ในกรณีที่ผู้ยื่นข้อเสนอมอบอำนาจให้บุคคลอื่นกระทำการแทนให้แนบหนังสือมอบอำนาจซึ่งติดอากรแสตมป์ตามกฎหมาย โดยมีหลักฐานแสดงตัวตนของผู้มอบอำนาจและผู้รับมอบอำนาจ ทั้งนี้หากผู้รับมอบอำนาจเป็นบุคคลธรรมดาต้องเป็นผู้ที่บรรลุนิติภาวะตามกฎหมายแล้วเท่านั้น

(๒) สำเนาใบขึ้นทะเบียนผู้ประกอบการวิสาหกิจขนาดกลางและขนาดย่อม (SMEs) (ถ้ามี)

(๓) บัญชีเอกสารส่วนที่ ๒ ทั้งหมดที่ได้ยื่นพร้อมกับการเสนอราคาทางระบบจัดซื้อจัดจ้างภาครัฐด้วยอิเล็กทรอนิกส์ตามแบบในข้อ ๑.๗ (๒) โดยไม่ต้องแนบในรูปแบบ PDF File (Portable Document Format)

ทั้งนี้ เมื่อผู้ยื่นข้อเสนอดำเนินการแนบไฟล์เอกสารตามบัญชีเอกสารส่วนที่ ๒ ครบถ้วนถูกต้องแล้ว ระบบจัดซื้อจัดจ้างภาครัฐด้วยอิเล็กทรอนิกส์จะสร้างบัญชีเอกสารส่วนที่ ๒ ตามแบบในข้อ ๑.๗ (๒) ให้ โดยผู้ยื่นข้อเสนอไม่ต้องแนบบัญชีเอกสารส่วนที่ ๒ ดังกล่าวในรูปแบบ PDF File (Portable Document Format)

๔. การเสนอราคา

๔.๑ ผู้ยื่นข้อเสนอต้องยื่นข้อเสนอ และเสนอราคาทางระบบจัดซื้อจัดจ้างภาครัฐด้วยอิเล็กทรอนิกส์ตามที่กำหนดไว้ในเอกสารประกวดราคาอิเล็กทรอนิกส์นี้ โดยไม่มีเงื่อนไขใดๆ ทั้งสิ้น และจะต้องกรอกข้อความให้ถูกต้องครบถ้วน พร้อมทั้งหลักฐานแสดงตัวตนและทำการยืนยันตัวตนของผู้ยื่นข้อเสนอโดยไม่ต้องแนบบใบเสนอราคาในรูปแบบ PDF File (Portable Document Format)

๔.๒ ให้ผู้ยื่นข้อเสนอกรอกรายละเอียดการเสนอราคาในใบเสนอราคาตามแบบเอกสารประกวดราคาจ้างก่อสร้างด้วยวิธีประกวดราคาอิเล็กทรอนิกส์ (e-bidding) ข้อ ๑.๒ ให้ครบถ้วนโดยไม่ต้องยื่นใบแจ้งปริมาณงานและราคา และใบบัญชีรายการก่อสร้างในรูปแบบ PDF File (Portable Document Format)

ในการเสนอราคาให้เสนอราคาเป็นเงินบาทและเสนอราคาได้เพียงครั้งเดียวและราคาเดียว โดยเสนอราคารวม หรือราคาต่อหน่วย หรือราคาต่อรายการ ตามเงื่อนไขที่ระบุไว้ท้ายใบเสนอราคาให้ถูกต้อง ทั้งนี้ ราคารวมที่เสนอจะต้องตรงกันทั้งตัวเลขและตัวหนังสือ ถ้าตัวเลขและตัวหนังสือไม่ตรงกัน ให้ถือตัวหนังสือเป็นสำคัญ โดยคิดราคารวมทั้งสิ้นซึ่งรวมค่าภาษีมูลค่าเพิ่ม ภาษีอากรอื่น และค่าใช้จ่ายที่พึงปวงไว้แล้ว

ราคาที่เสนอจะต้องเสนอกำหนดยื่นราคาไม่น้อยกว่า ๖๐ วัน ตั้งแต่วันเสนอราคาโดยภายในกำหนดยื่นราคา ผู้ยื่นข้อเสนอต้องรับผิดชอบราคาที่ตนได้เสนอไว้และจะถอนการเสนอราคามีได้

๔.๓ ผู้ยื่นข้อเสนอจะต้องเสนอกำหนดเวลาดำเนินการก่อสร้างแล้วเสร็จไม่เกิน ๑๒๐ วัน นับถัดจากวันที่ลงนามในสัญญาจ้าง

๔.๔ ก่อนเสนอราคา ผู้ยื่นข้อเสนอควรตรวจสอบร่างสัญญา แบบรูป และรายการละเอียด ฯลฯ ให้ถี่ถ้วนและเข้าใจเอกสารประกวดราคาจ้างอิเล็กทรอนิกส์ทั้งหมดเสียก่อนที่จะตกลงยื่นข้อเสนอตามเงื่อนไขในเอกสารประกวดราคาจ้างอิเล็กทรอนิกส์

๔.๕ ผู้ยื่นข้อเสนอจะต้องยื่นข้อเสนอและเสนอราคาทางระบบจัดซื้อจัดจ้างภาครัฐด้วยอิเล็กทรอนิกส์ในวันที่ ๔ สิงหาคม ๒๕๖๕ ระหว่างเวลา ๐๘.๓๐ น. ถึง ๑๖.๓๐ น. และเวลาในการเสนอราคาให้ถือตามเวลาของระบบจัดซื้อจัดจ้างภาครัฐด้วยอิเล็กทรอนิกส์เป็นเกณฑ์

เมื่อพ้นกำหนดเวลายื่นข้อเสนอและเสนอราคาแล้ว จะไม่รับเอกสารการยื่นข้อเสนอและเสนอราคาใดๆ โดยเด็ดขาด

๔.๖ ผู้ยื่นข้อเสนอต้องจัดทำเอกสารสำหรับการเสนอราคาในรูปแบบไฟล์เอกสารประเภท PDF File (Portable Document Format) โดยผู้ยื่นข้อเสนอต้องเป็นผู้รับผิดชอบตรวจสอบความครบถ้วนถูกต้อง และชัดเจนของเอกสาร PDF File ก่อนที่จะยืนยันการเสนอราคา แล้วจึงส่งข้อมูล (Upload) เพื่อเป็นการเสนอราคาให้แก่สถาบันวิจัยแสงซินโครตรอน (องค์การมหาชน) ผ่านทางระบบจัดซื้อจัดจ้างภาครัฐด้วยอิเล็กทรอนิกส์

๔.๗ คณะกรรมการพิจารณาผลการประกวดราคาอิเล็กทรอนิกส์จะดำเนินการตรวจสอบคุณสมบัติของผู้ยื่นข้อเสนอแต่ละรายว่า เป็นผู้ยื่นข้อเสนอที่มีผลประโยชน์ร่วมกันกับผู้ยื่นเสนอรายอื่นตามข้อ ๑.๖ (๑) หรือไม่ หากปรากฏว่าผู้ยื่นเสนอรายใดเป็นผู้ยื่นข้อเสนอที่มีผลประโยชน์ร่วมกันกับผู้ยื่นเสนอรายอื่น คณะกรรมการฯ จะตัดรายชื่อผู้ยื่นข้อเสนอราคาที่มีผลประโยชน์ร่วมกันนั้นออกจากการเป็นผู้ยื่นข้อเสนอ

หากปรากฏต่อคณะกรรมการพิจารณาผลการประกวดราคาอิเล็กทรอนิกส์ว่า ก่อนหรือในขณะที่มีการพิจารณาข้อเสนอ มีผู้ยื่นเสนอรายใดกระทำการอันเป็นการขัดขวางการแข่งขันอย่างเป็นธรรมตามข้อ ๑.๖ (๒) และคณะกรรมการฯ เชื่อว่ามีการกระทำอันเป็นการขัดขวางการแข่งขันอย่างเป็นธรรม คณะกรรมการฯ จะตัดรายชื่อผู้ยื่นเสนอรายนั้นออกจากการเป็นผู้ยื่นข้อเสนอ และสถาบันวิจัยแสงซินโครตรอน (องค์การมหาชน) จะพิจารณาลงโทษผู้ยื่นเสนอดังกล่าวเป็นผู้ทำงาน เว้นแต่ สถาบันวิจัยแสงซินโครตรอน (องค์การมหาชน) จะพิจารณาเห็นว่าผู้ยื่นเสนอรายนั้น มิใช่เป็นผู้ริเริ่มให้มีการกระทำความผิดและได้ให้ความร่วมมือเป็นประโยชน์ต่อการพิจารณาของสถาบันวิจัยแสงซินโครตรอน (องค์การมหาชน)

๔.๘ ผู้ยื่นเสนอจะต้องปฏิบัติ ดังนี้

(๑) ปฏิบัติตามเงื่อนไขที่ระบุไว้ในเอกสารประกวดราคาอิเล็กทรอนิกส์
(๒) ราคาที่เสนอจะต้องเป็นราคาที่รวมภาษีมูลค่าเพิ่ม และภาษีอื่นๆ (ถ้ามี) รวมค่าใช้จ่ายทั้งปวงไว้ด้วยแล้ว

(๓) ผู้ยื่นเสนอจะต้องลงทะเบียนเพื่อเข้าสู่กระบวนการเสนอราคา ตามวัน เวลา ที่กำหนด

(๔) ผู้ยื่นเสนอจะถอนการเสนอราคาที่เสนอแล้วไม่ได้

(๕) ผู้ยื่นเสนอต้องศึกษาและทำความเข้าใจในระบบและวิธีการเสนอราคาด้วยวิธีประกวดราคาอิเล็กทรอนิกส์ ของกรมบัญชีกลางที่แสดงไว้ในเว็บไซต์ www.gprocurement.go.th

๔.๙ ผู้ยื่นเสนอที่เป็นผู้ชนะการเสนอราคาต้องจัดทำแผนการใช้พัสดุที่ผลิตภายในประเทศ และแผนการใช้เหล็กที่ผลิตภายในประเทศ โดยยื่นให้หน่วยงานของรัฐภายใน ๖๐ วัน นับถัดจากวันลงนามในสัญญา

๕. หลักเกณฑ์และสิทธิในการพิจารณา

๕.๑ การพิจารณาผลการยื่นข้อเสนอประกวดราคาอิเล็กทรอนิกส์ครั้งนี้ สถาบันวิจัยแสงซินโครตรอน (องค์การมหาชน) จะพิจารณาตัดสินโดยใช้หลักเกณฑ์ ราคา

๕.๒ การพิจารณาผู้ชนะการยื่นข้อเสนอ

กรณีใช้หลักเกณฑ์ราคาในการพิจารณาผู้ชนะการยื่นข้อเสนอ สถาบันวิจัยแสงซินโครตรอน (องค์การมหาชน) จะพิจารณาจาก ราคารวม

๕.๓ หากผู้ยื่นข้อเสนอรายใดมีคุณสมบัติไม่ถูกต้องตามข้อ ๒ หรือยื่นหลักฐานการยื่นข้อเสนอไม่ถูกต้อง หรือไม่ครบถ้วนตามข้อ ๓ หรือยื่นข้อเสนอไม่ถูกต้องตามข้อ ๔ แล้ว คณะกรรมการพิจารณาผลการประกวดราคาอิเล็กทรอนิกส์จะไม่รับพิจารณาข้อเสนอของผู้ยื่นข้อเสนอรายนั้น เว้นแต่ผู้ยื่นข้อเสนอรายใดเสนอเอกสารทางเทคนิคหรือรายละเอียดคุณลักษณะเฉพาะของพัสดุที่จะจ้างไม่ครบถ้วน หรือเสนอรายละเอียดแตกต่างไปจากเงื่อนไขที่สถาบันวิจัยแสงซินโครตรอน (องค์การมหาชน) กำหนดไว้ในประกาศและเอกสารประกวดราคาอิเล็กทรอนิกส์ ในส่วนที่มีสาระสำคัญและความแตกต่างนั้น ไม่มีผลทำให้เกิดการได้เปรียบเสียเปรียบต่อผู้ยื่นข้อเสนอรายอื่น หรือเป็นการผิดพลาดเล็กน้อย คณะกรรมการฯ อาจพิจารณาผ่อนปรนการตัดสินผู้ยื่นข้อเสนอรายนั้น

๕.๔ สถาบันวิจัยแสงซินโครตรอน (องค์การมหาชน) สงวนสิทธิ์ไม่พิจารณาข้อเสนอของผู้ยื่นข้อเสนอโดยไม่มีการผ่อนผัน ในกรณีดังต่อไปนี้

(๑) ไม่ปรากฏชื่อผู้ยื่นข้อเสนอรายนั้นในบัญชีรายชื่อผู้รับเอกสารประกวดราคาอิเล็กทรอนิกส์ทางระบบจัดซื้อจัดจ้างด้วยอิเล็กทรอนิกส์ หรือบัญชีรายชื่อผู้ซื้อเอกสารประกวดราคาอิเล็กทรอนิกส์ทางระบบจัดซื้อจัดจ้างด้วยอิเล็กทรอนิกส์ ของสถาบันวิจัยแสงซินโครตรอน (องค์การมหาชน)

(๒) ไม่กรอกชื่อผู้ยื่นข้อเสนอในการเสนอราคาทางระบบจัดซื้อจัดจ้างด้วยอิเล็กทรอนิกส์

(๓) เสนอรายละเอียดแตกต่างไปจากเงื่อนไขที่กำหนดในเอกสารประกวดราคาอิเล็กทรอนิกส์ที่เป็นสาระสำคัญ หรือมีผลทำให้เกิดความได้เปรียบเสียเปรียบแก่ผู้ยื่นข้อเสนอรายอื่น

๕.๕ ในการตัดสินการประกวดราคาอิเล็กทรอนิกส์หรือในการทำสัญญา คณะกรรมการพิจารณาผลการประกวดราคาอิเล็กทรอนิกส์หรือสถาบันวิจัยแสงซินโครตรอน (องค์การมหาชน) มีสิทธิให้ผู้ยื่นข้อเสนอชี้แจงข้อเท็จจริงเพิ่มเติมได้ สถาบันวิจัยแสงซินโครตรอน (องค์การมหาชน) มีสิทธิที่จะไม่รับข้อเสนอ ไม่รับราคา หรือไม่ทำสัญญา หากข้อเท็จจริงดังกล่าวไม่เหมาะสมหรือไม่ถูกต้อง

๕.๖ สถาบันวิจัยแสงซินโครตรอน (องค์การมหาชน) ทรงไว้ซึ่งสิทธิที่จะไม่รับราคาต่ำสุด หรือราคาหนึ่งราคาใด หรือราคาที่เสนอทั้งหมดก็ได้ และอาจพิจารณาเลือกจ้างในจำนวน หรือขนาด หรือเฉพาะรายการหนึ่งรายการใด หรืออาจจะยกเลิก การประกวดราคาอิเล็กทรอนิกส์โดยไม่พิจารณาจัดจ้างเลยก็ได้ สุดท้ายจะพิจารณา

ทั้งนี้ เพื่อประโยชน์ของทางราชการเป็นสำคัญ และให้ถือว่าการตัดสินใจของสถาบันวิจัยแสงซินโครตรอน (องค์การมหาชน) เป็นเด็ดขาด ผู้ยื่นข้อเสนอจะเรียกร้องค่าใช้จ่าย หรือค่าเสียหายใดๆ มิได้ รวมทั้ง สถาบันวิจัยแสงซินโครตรอน (องค์การมหาชน) จะพิจารณายกเลิกการประกวดราคาอิเล็กทรอนิกส์และลงโทษผู้ยื่นข้อเสนอเป็นผู้ทำงาน ไม่ว่าจะเป็นผู้ยื่นข้อเสนอที่ได้รับการคัดเลือกหรือไม่ก็ตาม หากมีเหตุที่เชื่อถือได้ว่าผู้ยื่นข้อเสนอกระทำการโดยไม่สุจริต เช่น การเสนอเอกสารอันเป็นเท็จ หรือใช้ข้อมูลคลลธรรมดา หรือนิติบุคคลอื่นมาเสนอราคาแทน เป็นต้น

ในกรณีที่ผู้ยื่นข้อเสนอรายที่เสนอราคาต่ำสุด เสนอราคาต่ำจนคาดหมายได้ว่าไม่อาจดำเนินงานตามเอกสารประกวดราคาอิเล็กทรอนิกส์ได้ คณะกรรมการพิจารณาผลการประกวดราคาอิเล็กทรอนิกส์ หรือสถาบันวิจัยแสงซินโครตรอน (องค์การมหาชน) จะให้ผู้ยื่นข้อเสนออื่นชี้แจงและแสดงหลักฐานที่ทำให้เชื่อได้ว่าผู้ยื่นข้อเสนอสามารถดำเนินงานตามเอกสารประกวดราคาอิเล็กทรอนิกส์ให้เสร็จสมบูรณ์ หากคำชี้แจงไม่เป็นที่รับฟังได้ สถาบันวิจัยแสงซินโครตรอน (องค์การมหาชน) มีสิทธิที่จะไม่รับข้อเสนอหรือไม่รับราคาของผู้ยื่นข้อเสนอรายนั้น ทั้งนี้ผู้ยื่นข้อเสนอดังกล่าวไม่มีสิทธิเรียกร้องค่าใช้จ่ายหรือค่าเสียหายใดๆ จากสถาบันวิจัยแสงซินโครตรอน (องค์การมหาชน)

๕.๗ ก่อนลงนามในสัญญา สถาบันวิจัยแสงซินโครตรอน (องค์การมหาชน) อาจประกาศยกเลิกการประกวดราคาอิเล็กทรอนิกส์ หากปรากฏว่ามีการกระทำที่เข้าลักษณะผู้ยื่นข้อเสนอที่ชนะการประกวดราคา หรือที่ได้รับการคัดเลือกมีผลประโยชน์ร่วมกัน หรือมีส่วนได้เสียกับผู้ยื่นข้อเสนอรายอื่น หรือขัดขวางการแข่งขันอย่างเป็นธรรม หรือสมยอมกันกับผู้ยื่นข้อเสนอรายอื่น หรือเจ้าหน้าที่ในการเสนอราคา หรือถือว่ากระทำการทุจริตอื่นใดในการเสนอราคา

๕.๘ หากผู้ยื่นข้อเสนอซึ่งเป็นผู้ประกอบการ SMEs เสนอราคาสูงกว่าราคาต่ำสุดของผู้ยื่นข้อเสนอรายอื่นที่ไม่เกินร้อยละ ๑๐ ให้หน่วยงานของรัฐจัดซื้อจัดจ้างจากผู้ประกอบการ SMEs ดังกล่าว โดยจัดเรียงลำดับผู้ยื่นข้อเสนอซึ่งเป็นผู้ประกอบการ SMEs ซึ่งเสนอราคาสูงกว่าราคาต่ำสุดของผู้ยื่นข้อเสนอรายอื่นไม่เกินร้อยละ ๑๐ ที่จะเรียกมาทำสัญญาไม่เกิน ๓ ราย

ผู้ยื่นข้อเสนอที่เป็นกิจการร่วมค้าที่จะได้สิทธิตามวรรคหนึ่ง ผู้เข้าร่วมค้าทุกรายจะต้องเป็นผู้ประกอบการ SMEs

๕.๙ หากผู้ยื่นข้อเสนอซึ่งมิใช่ผู้ประกอบการ SMEs แต่เป็นบุคคลธรรมดาที่ถือสัญชาติไทย หรือนิติบุคคลที่จัดตั้งขึ้นตามกฎหมายไทยเสนอราคาสูงกว่าราคาต่ำสุดของผู้ยื่นข้อเสนอซึ่งเป็นบุคคลธรรมดาที่มีได้ถือสัญชาติไทยหรือนิติบุคคลที่จัดตั้งขึ้นตามกฎหมายของต่างประเทศไม่เกินร้อยละ ๓ ให้หน่วยงานของรัฐจัดซื้อหรือจัดจ้างจากผู้ยื่นข้อเสนอซึ่งเป็นบุคคลธรรมดาที่ถือสัญชาติไทยหรือนิติบุคคลที่จัดตั้งขึ้นตามกฎหมายไทยดังกล่าว

ผู้ยื่นข้อเสนอที่เป็นกิจการร่วมค้าที่จะได้สิทธิตามวรรคหนึ่ง ผู้เข้าร่วมค้าทุกรายจะต้องเป็นผู้ประกอบการที่เป็นบุคคลธรรมดาที่ถือสัญชาติไทยหรือนิติบุคคลที่จัดตั้งขึ้นตามกฎหมายไทย

๖. การทำสัญญาจ้างก่อสร้าง

ผู้ชนะการประกวดราคาอิเล็กทรอนิกส์จะต้องทำสัญญาจ้างตามแบบสัญญา ดังระบุในข้อ ๑.๓ หรือทำข้อตกลงเป็นหนังสือกับสถาบันวิจัยแสงซินโครตรอน (องค์การมหาชน) ภายใน ๕ วัน นับถัดจากวันที่ได้รับแจ้ง และจะต้องวางหลักประกันสัญญาเป็นจำนวนเงินเท่ากับร้อยละ ๕ ของราคาค่าจ้างที่ประกวดราคาอิเล็กทรอนิกส์ ให้สถาบันวิจัยแสงซินโครตรอน (องค์การมหาชน) ยึดถือไว้ในขณะทำสัญญาโดยใช้หลักประกันอย่างหนึ่งอย่างใด ดังต่อไปนี้

๖.๑ เงินสด

๖.๒ เช็คหรือตราพท์ที่ธนาคารเซ็นสั่งจ่าย ซึ่งเป็นเช็คหรือตราพท์ลงวันที่ที่ใช้เช็คหรือตราพท์นั้น ชำระต่อเจ้าหน้าที่ในวันทำสัญญา หรือก่อนวันนั้นไม่เกิน ๓ วันทำการ

๖.๓ หนังสือค้ำประกันของธนาคารภายในประเทศ ตามตัวอย่างที่คณะกรรมการนโยบายกำหนด ดังระบุในข้อ ๑.๔ (๒) หรือจะเป็นหนังสือค้ำประกันอิเล็กทรอนิกส์ตามวิธีการที่กรมบัญชีกลางกำหนด

๖.๔ หนังสือค้ำประกันของบริษัทเงินทุน หรือบริษัทเงินทุนหลักทรัพย์ที่ได้รับอนุญาตให้ประกอบกิจการเงินทุนเพื่อการพาณิชย์และประกอบธุรกิจค้ำประกันตามประกาศของธนาคารแห่งประเทศไทย ตามรายชื่อบริษัทเงินทุนที่ธนาคารแห่งประเทศไทยแจ้งเวียนให้ทราบ โดยอนุโลมให้ใช้ตามตัวอย่างหนังสือค้ำประกันของธนาคารที่คณะกรรมการนโยบายกำหนด ดังระบุในข้อ ๑.๔ (๒)

๖.๕ พันธบัตรรัฐบาลไทย

หลักประกันนี้จะคืนให้ โดยไม่มีดอกเบี้ยภายใน ๑๕ วันนับถัดจากวันที่ผู้ชนะการประกวดราคาอิเล็กทรอนิกส์ (ผู้รับจ้าง) พ้นจากข้อผูกพันตามสัญญาจ้างแล้ว

๗. ค่าจ้างและการจ่ายเงิน

สถาบันวิจัยแสงซินโครตรอน (องค์การมหาชน) จะจ่ายค่าจ้างซึ่งได้รวมภาษีมูลค่าเพิ่ม ตลอดจนภาษีอื่น ๆ และค่าใช้จ่ายทั้งปวงแล้ว โดยถือราคาเหมารวมเป็นเกณฑ์ และกำหนดการจ่ายเงินเป็น จำนวน ๒ งวด ดังนี้

งวดที่ ๑ เป็นจำนวนเงินในอัตราร้อยละ ๕๐ ของค่าจ้าง เมื่อผู้รับจ้างได้ปฏิบัติงาน

๑. งานเตรียมสถานที่และกันพื้นที่ก่อสร้าง

๒. งานคอนกรีตปรับระดับพื้นที่ห้อง

๓. งานวางเหล็กแผ่นและตั้งเสาเหล็ก

๔. งานโครงสร้างหลังคาพร้อมมุงหลังคา ให้แล้วเสร็จภายใน ๑๒๐ วัน

งวดสุดท้าย เป็นจำนวนเงินในอัตราร้อยละ ๕๐ ของค่าจ้าง เมื่อผู้รับจ้างได้ปฏิบัติงานทั้งหมด ให้แล้วเสร็จเรียบร้อยตามสัญญาหรือข้อตกลงจ้างเป็นหนังสือ รวมทั้งทำสถานที่ก่อสร้างให้สะอาดเรียบร้อย

๘. อัตราค่าปรับ

ค่าปรับตามสัญญาจ้างแนบท้ายเอกสารประกวดราคาอิเล็กทรอนิกส์นี้ หรือข้อตกลงจ้างเป็นหนังสือจะกำหนด ดังนี้

๘.๑ กรณีที่ผู้รับจ้างนำงานที่รับจ้างไปจ้างช่วงให้ผู้อื่นทำอีกทอดหนึ่งโดยไม่ได้รับอนุญาตจากสถาบันวิจัยแสงซินโครตรอน (องค์การมหาชน) จะกำหนดค่าปรับสำหรับการฝ่าฝืนดังกล่าวเป็นจำนวนร้อยละ ๑๐.๐๐ ของวงเงินของงานจ้างช่วงนั้น

๘.๒ กรณีที่ผู้รับจ้างปฏิบัติผิดสัญญาจ้างก่อสร้าง นอกเหนือจากข้อ ๘.๑ จะกำหนดค่าปรับเป็นรายวันเป็นจำนวนเงินตายตัวในอัตราร้อยละ ๐.๑๐ ของราคางานจ้าง

๙. การรับประกันความชำรุดบกพร่อง

ผู้ชนะการประกวดราคาอิเล็กทรอนิกส์ซึ่งได้ทำสัญญาจ้าง ตามแบบ ดังระบุในข้อ ๑.๓ หรือข้อตกลงจ้างเป็นหนังสือแล้วแต่กรณี จะต้องรับประกันความชำรุดบกพร่องของงานจ้างที่เกิดขึ้นภายในระยะเวลา ไม่น้อยกว่า ๒ ปี นับถัดจากวันที่สถาบันวิจัยแสงซินโครตรอน (องค์การมหาชน) ได้รับมอบงาน โดยต้องบริหารจัดการซ่อมแซมแก้ไขให้ใช้การได้ดีดังเดิมภายใน ๑๕ วัน นับถัดจากวันที่ได้รับแจ้งความชำรุดบกพร่อง

๑๐. ข้อสงวนสิทธิในการยื่นข้อเสนอละเอียดอื่น ๆ

๑๐.๑ เงินค่าจ้างสำหรับงานจ้างครั้งนี้ ได้มาจากเงินงบประมาณประจำปี พ.ศ. ๒๕๖๕

การลงนามในสัญญาจะกระทำต่อเมื่อ สถาบันวิจัยแสงซินโครตรอน (องค์การมหาชน) ได้รับอนุมัติเงินค่าก่อสร้างจากเงินงบประมาณประจำปี พ.ศ. ๒๕๖๕

๑๐.๒ เมื่อสถาบันวิจัยแสงซินโครตรอน (องค์การมหาชน) ได้คัดเลือกผู้ยื่นข้อเสนอรายใดให้เป็นผู้รับจ้าง และได้ตกลงจ้าง ตามการประกวดราคาอิเล็กทรอนิกส์แล้ว ถ้าผู้รับจ้างจะต้องส่งหรือนำสิ่งของมาเพื่องานจ้างดังกล่าวเข้ามาจากต่างประเทศ และของนั้นต้องนำเข้ามาโดยทางเรือในเส้นทางที่มีเรือไทยเดินอยู่ และสามารถให้บริการรับขนได้ตามที่รัฐมนตรีว่าการกระทรวงคมนาคมประกาศกำหนด ผู้ยื่นข้อเสนอซึ่งเป็นผู้รับจ้างจะต้องปฏิบัติตามกฎหมายว่าด้วยการส่งเสริมการพาณิชย์นาวิ ดังนี้

(๑) แจ้งการส่งหรือนำสิ่งของดังกล่าวเข้ามาจากต่างประเทศต่อกรมเจ้าท่า ภายใน ๗ วัน นับตั้งแต่วันที่ผู้รับจ้างส่งหรือซื้อของจากต่างประเทศ เว้นแต่เป็นของที่รัฐมนตรีว่าการกระทรวงคมนาคมประกาศยกเว้นให้บรรทุกโดยเรืออื่นได้

(๒) จัดการให้สิ่งของดังกล่าวบรรทุกโดยเรือไทย หรือเรือที่มีสิทธิเช่นเดียวกับเรือไทยจากต่างประเทศมายังประเทศไทย เว้นแต่จะได้รับอนุญาตจากกรมเจ้าท่า ให้บรรทุกสิ่งของนั้น โดยเรืออื่นที่มีใช้เรือไทย ซึ่งจะต้องได้รับอนุญาตเช่นนั้นก่อนบรรทุกของลงเรืออื่น หรือเป็นของที่รัฐมนตรีว่าการกระทรวงคมนาคมประกาศยกเว้นให้บรรทุกโดยเรืออื่น

(๓) ในกรณีที่มิปฏิบัติตาม (๑) หรือ (๒) ผู้รับจ้างจะต้องรับผิดชอบตามกฎหมายว่าด้วยการส่งเสริมการพาณิชย์นาวิ

๑๐.๓ ผู้ยื่นข้อเสนอซึ่งสถาบันวิจัยแสงซินโครตรอน (องค์การมหาชน) ได้คัดเลือกแล้ว ไม่ไปทำสัญญาหรือข้อตกลงจ้างเป็นหนังสือภายในเวลาที่กำหนดดังระบุไว้ในข้อ ๗ สถาบันวิจัยแสงซินโครตรอน (องค์การมหาชน) จะริบหลักประกันการยื่นข้อเสนอ หรือเรียกธำนาจจากผู้ออกหนังสือค้ำประกัน การยื่นข้อเสนอทันที และอาจพิจารณาเรียกธำนาจให้ชดใช้ความเสียหายอื่น (ถ้ามี) รวมทั้งจะพิจารณาให้เป็นผู้ทำงาน ตามระเบียบกระทรวงการคลังว่าด้วยการจัดซื้อจัดจ้างและการบริหารพัสดุภาครัฐ

๑๐.๔ สถาบันวิจัยแสงซินโครตรอน (องค์การมหาชน) สงวนสิทธิ์ที่จะแก้ไขเพิ่มเติมเงื่อนไขหรือข้อกำหนดในแบบสัญญาหรือข้อตกลงจ้างเป็นหนังสือให้เป็นไปตามความเห็นของสำนักงานอัยการสูงสุด (ถ้ามี)

๑๐.๕ ในกรณีที่เอกสารแนบท้ายเอกสารประกวดราคาอิเล็กทรอนิกส์ มีความขัดหรือแย้งกัน ผู้ยื่นข้อเสนอจะต้องปฏิบัติตามคำวินิจฉัยของสถาบันวิจัยแสงซินโครตรอน (องค์การมหาชน) คำวินิจฉัยดังกล่าวให้ถือเป็นที่สุด และผู้ยื่นข้อเสนอไม่มีสิทธิเรียกร้องค่าใช้จายใดๆ เพิ่มเติม

๑๐.๖ สถาบันวิจัยแสงซินโครตรอน (องค์การมหาชน) อาจประกาศยกเลิกการจัดจ้างในกรณีต่อไปนี้ได้ โดยที่ผู้ยื่นข้อเสนอจะเรียกร้องค่าเสียหายใดๆ จากสถาบันวิจัยแสงซินโครตรอน (องค์การมหาชน) ไม่ได้

(๑) สถาบันวิจัยแสงซินโครตรอน (องค์การมหาชน) ไม่ได้รับการจัดสรรเงินที่จะใช้ในการจัดจ้างหรือได้รับจัดสรรแต่ไม่เพียงพอที่จะทำการจัดจ้างครั้งนี้ต่อไป

(๒) มีการกระทำที่เข้าลักษณะผู้ยื่นข้อเสนอที่ชนะการจัดจ้างหรือที่ได้รับการคัดเลือกมีผลประโยชน์ร่วมกัน หรือมีส่วนได้เสียกับผู้ยื่นข้อเสนอรายอื่น หรือขัดขวางการแข่งขันอย่างเป็นธรรมหรือสมยอมกันกับผู้ยื่นข้อเสนอรายอื่น หรือเจ้าหน้าที่ในการเสนอราคา หรือสื่อว่ากระทำการทุจริตอื่นใดในการเสนอราคา

(๓) การทำการจัดจ้างครั้งนี้ต่อไปอาจก่อให้เกิดความเสียหายแก่สถาบันวิจัยแสงซินโครตรอน (องค์การมหาชน) หรือกระทบต่อประโยชน์สาธารณะ

(๔) กรณีอื่นในทำนองเดียวกับ (๑) (๒) หรือ (๓) ตามที่กำหนดในกฎกระทรวงซึ่งออกตามความในกฎหมายว่าด้วยการจัดซื้อจัดจ้างและการบริหารพัสดุภาครัฐ

๑๑. การปรับราคาค่างานก่อสร้าง

การปรับราคาค่างานก่อสร้างตามสูตรการปรับราคาดังระบุในข้อ ๑.๕ จะนำมาใช้ในกรณีที่ ค่างานก่อสร้างลดลงหรือเพิ่มขึ้น โดยวิธีการต่อไปนี้

ตามเงื่อนไข หลักเกณฑ์ สูตรและวิธีคำนวณที่ใช้กับสัญญาแบบปรับราคาได้ตามมติคณะรัฐมนตรีเมื่อวันที่ ๒๒ สิงหาคม ๒๕๓๒ เรื่อง การพิจารณาช่วยเหลือผู้ประกอบการอาชีพงานก่อสร้าง ตามหนังสือสำนักเลขาธิการคณะรัฐมนตรี ที่ นร ๐๒๐๓/ว ๑๐๙ ลงวันที่ ๒๔ สิงหาคม ๒๕๓๒

สูตรการปรับราคา (สูตรค่า K) จะต้องคงที่ที่ระดับที่กำหนดไว้ในวันแล้วเสร็จตามที่กำหนดไว้ใน

สัญญา หรือภายในระยะเวลาที่สถาบันวิจัยแสงซินโครตรอน (องค์การมหาชน) ได้ขยายออกไป โดยจะใช้สูตรของทางราชการที่ได้ระบุในข้อ ๑.๕

๑๒. การปฏิบัติตามกฎหมายและระเบียบ

ในระหว่างระยะเวลาการก่อสร้าง ผู้ยื่นข้อเสนอที่ได้รับการคัดเลือกให้เป็นผู้รับจ้างต้องปฏิบัติตามหลักเกณฑ์ที่กฎหมายและระเบียบได้กำหนดไว้โดยเคร่งครัด

๑๓. การประเมินผลการปฏิบัติงานของผู้ประกอบการ

สถาบันวิจัยแสงซินโครตรอน (องค์การมหาชน) สามารถนำผลการปฏิบัติงานแล้วเสร็จตามสัญญาของผู้ยื่นข้อเสนอที่ได้รับการคัดเลือกให้เป็นผู้รับจ้างเพื่อนำมาประเมินผลการปฏิบัติงานของผู้ประกอบการ

ทั้งนี้ หากผู้ยื่นข้อเสนอที่ได้รับการคัดเลือกไม่ผ่านเกณฑ์ที่กำหนดจะถูกระงับการยื่นข้อเสนอหรือทำสัญญากับสถาบันวิจัยแสงซินโครตรอน (องค์การมหาชน) ไว้ชั่วคราว

สถาบันวิจัยแสงซินโครตรอน (องค์การมหาชน)

๒๗ กรกฎาคม ๒๕๖๕



ขอบเขตงาน (Term of Reference : TOR)
จัดจ้างก่อสร้างห้องเก็บเอกสารและครุภัณฑ์ จำนวน 1 งาน

1. โครงการ งานก่อสร้างห้องเก็บเอกสารและครุภัณฑ์

2. สถานที่ตั้งโครงการ ชั้น4 ฝั่ง บี อาคารสิรินธรวิโชทัย สถาบันวิจัยแสงซินโครตรอน(องค์การมหาชน)
 เลขที่ 111 ถนนมหาวิทยาลัย ตำบลสุรนารี อำเภอเมือง จังหวัดนครราชสีมา

3. วัตถุประสงค์

สถาบันวิจัยแสงซินโครตรอน (องค์การมหาชน) มีความประสงค์จะประกวดราคางานก่อสร้างอาคาร
 โครงสร้างเหล็กรูปพรรณชั้นเดียว ขนาดกว้าง5.00เมตรยาว8.00เมตรสูง3.40เมตรจำนวน 1 หลังและขนาดกว้าง
 4.50ยาว5.00เมตรสูง3.40เมตรจำนวน 1 หลังพร้อมระบบไฟฟ้าเพื่อใช้เป็นอาคารเก็บเอกสารและครุภัณฑ์งาน
 อาคารสถานที่

4. เจ้าของ สถาบันวิจัยแสงซินโครตรอน (องค์การมหาชน) กระทรวงการอุดมศึกษาวิทยาศาสตร์วิจัยและ
 นวัตกรรม

5. ประเภทงาน

อาคารชั้นเดียวโครงสร้างเหล็กรูปพรรณหลังคาและผนังเหล็กแผ่นรีดลอน(Metal sheet)ผนังภายในกรุ
 ด้วยยิปซัมบอร์ดฉาบเรียบทาสี รวมถึงฝ้าเพดานยิปซัมบอร์ดฉาบเรียบทาสี

6. ขอบเขตงาน

6.1 งานก่อสร้างอาคารชั้นเดียวโครงสร้างเหล็กรูปพรรณผนังและหลังคากรุด้วยเหล็กแผ่นรีดลอน

6.2 ผนังภายในกรุด้วยยิปซัมบอร์ด9มม.ฉาบเรียบทาสี

6.3 งานระบบไฟฟ้าแสงสว่างและเต้ารับ

6.4 งานติดตั้งประตูและหน้าต่างช่องแสง

6.5 ผู้รับจ้างต้องใช้วัสดุที่ผลิตภายในประเทศ ไม่น้อยกว่าร้อยละ 60 ของมูลค่าวัสดุทั้งหมดตามสัญญา

6.6 ผู้รับจ้างต้องใช้เหล็กหรือเหล็กกล้าที่ผลิตภายในประเทศไม่น้อยกว่าร้อยละ 90 ของปริมาณเหล็กหรือ
 เหล็กกล้าที่ใช้ในงานก่อสร้างทั้งหมดในครั้งนั้น

6.7 ผู้รับจ้างต้องแสดงหลักฐานว่าเป็นวัสดุผลิตภายในประเทศ เช่น สำเนาหนังสือรับรองสินค้า “Made in
 Thailand” หรือนำเสนอแหล่งหรือสถานที่ผลิตวัสดุตาม ข้อ 6.5 และ 6.6 และผู้รับจ้างต้อง จัดทำตารางการ

สถานที่ก่อสร้าง ๔ แห่ง บิ อาคารสิรินธรวิทยโชทัย

หน่วยงานเจ้าของโครงการ/งานก่อสร้าง ส่วนงาน อาคารและระบบสาธารณูปโภค

คำนวณราคากลางโดย นาย ชาญณรงค์ ศรีอัครวิทยา

เมื่อวันที่ 20 ก.ค. 2565

ลำดับที่	รายการ	หน่วย	จำนวน	ค่าวัสดุ		ค่าแรง/หน่วย		รวม	หมายเหตุ
				ราคาต่อหน่วย	จำนวนเงิน	ราคาต่อหน่วย	จำนวนเงิน		
1	งานเตรียมพื้นที่และกันพื้นที่ก่อสร้าง(ตัดลอกพื้นกันซึมเดิมออก)	งาน	1	5,000	5,000	3,000	3,000	8,000	จากใบเสนอราคาผู้รับจ้างที่ต่ำสุด
2	เหล็กกล่อง 4"x4"x3.2mm.(ขุบกัลาวไนซ์)	เส้น	10	2,380	23,800	400	4,000	27,800	จากใบเสนอราคาผู้รับจ้างที่ต่ำสุด
3	เหล็กกล่อง2"x4"x2.3mm. (ขุบกัลาวไนซ์)	เส้น	15	1,750	26,250	350	5,250	31,500	จากใบเสนอราคาผู้รับจ้างที่ต่ำสุด
4	เหล็กซี่ 100x50x20x2.3mm.	เส้น	15	940	14,100	244	3,660	17,760	ราคาวัสดุก่อสร้างพาณิชย์จังหวัดนครราชสีมา 06/2565
5	เหล็กซี่ 75x45x15x2.3mm.	เส้น	68	724.5	49,265	210	14,280	63,545	ราคาวัสดุก่อสร้างพาณิชย์จังหวัดนครราชสีมา 06/2565
6	Metal sheet Thk.0.4mmเคลือบอลูซิงค์(ติดฉนวนPEหลังคา)	ตรม.	140	385	53,900	75	10,500	64,400	จากใบเสนอราคาผู้รับจ้างที่ต่ำสุด
7	Metal sheet Thk.0.4mmเคลือบอลูซิงค์(Wall1)	ตรม.	167	230	38,410	70	11,690	50,100	บัญชีราคาวัสดุก่อสร้างและค่าแรงงาน สพฐ.ปี2565 หน้า21
8	ผนังยิปซัมบอร์ด9มม. ฉาบเรียบทาสี ผนังเดียว(Wall2)	ตรม.	167	282	47,094	100	16,700	63,794	บัญชีราคาวัสดุก่อสร้างและค่าแรงงาน สพฐ.ปี2565 หน้า30
9	Flashing หลังคาและกรอบประตูหน้าต่าง	ม.	102	260	26,520	50	5,100	31,620	บัญชีราคาวัสดุก่อสร้างและค่าแรงงาน สพฐ.ปี2565 หน้า21
10	ประตู D1	ชุด	2	13,500	27,000	-	-	27,000	จากใบเสนอราคาผู้รับจ้างที่ต่ำสุด
11	ประตู D2	ชุด	1	5,500	5,500	-	-	5,500	จากใบเสนอราคาผู้รับจ้างที่ต่ำสุด
12	หน้าต่าง W1	ชุด	10	2,800	28,000	500	5,000	33,000	จากใบเสนอราคาผู้รับจ้างที่ต่ำสุด
13	หน้าต่าง W2	ชุด	8	3,000	24,000	500	4,000	28,000	จากใบเสนอราคาผู้รับจ้างที่ต่ำสุด
14	ผนังยิปซัมบอร์ด9มม. ฉาบเรียบทาสี 2หน้า(Wall2)	ตรม.	17	431	7,327	130	2,210	9,537	บัญชีราคาวัสดุก่อสร้างและค่าแรงงาน สพฐ.ปี2565 หน้า31
	รวม-1							453,556	

จัดทำแผนการใช้วัสดุที่ผลิตภายในประเทศ ตามเอกสารหนังสือเวียน ที่ กค (กวจ) 0405.02/ว 845 ภาคผนวก 2 และจัดทำตารางการจัดทำแผนการใช้เหล็กภายในประเทศ ตามเอกสารหนังสือเวียน ที่ กค (กวจ) 0405.02/ว 845 ภาคผนวก 3 ภายใน 60 วันถัดจากวันที่ได้ลงนามสัญญาให้กับสถาบันฯ

7. วัสดุอุปกรณ์

วัสดุที่นำมาใช้ต้องเป็นของใหม่และของเดิมที่รื้อแล้วนำกลับมาใช้ใหม่เป็นบางส่วน ขนาดและน้ำหนัก ตรงตามที่ระบุมีคุณสมบัติและมาตรฐานตามที่ได้ระบุไว้ในแบบและต้องทำเอกสารขออนุมัติการใช้วัสดุต่างรวมถึง การขอเทียบเท่าและต้องได้รับการอนุมัติจากผู้ควบคุมงานแล้วจึงสามารถนำวัสดุเข้าพื้นที่ได้ ผู้ควบคุมงานสามารถ สั่งยกเลิกวัสดุหรือให้หยุดงานในกรณีที่ผู้รับจ้างนำวัสดุที่ไม่ตรงกับที่ระบุไว้มาใช้งานหรือนำเข้าพื้นที่ก่อสร้าง

8. รายละเอียดวัสดุต่างๆ

งานโครงสร้างและงานสถาปัตยกรรม

- 8.1 เหล็กรูปพรรณต่างๆที่นำมาใช้ต้องได้มาตรฐาน มอก.
- 8.2 Anchor bolt ให้ใช้ของ Fastenic, Hilti หรือเทียบเท่า
- 8.3 ลวดเชื่อม มาตรฐานไม่ต่ำกว่า AWS-A5. 1:B6013 Yawata: F1-51 for mid steel Tensile Strength ไม่น้อยกว่า 510N/Sqmm. (52Kg/Sqmm.) หรือเทียบเท่า
- 8.4 สีที่ใช้ ทรายพัต, ทรายกันน้ำ, TOA, Nippon paint หรือเทียบเท่า รวมถึงทินเนอร์ที่ใช้ต้องมีคุณภาพ ที่ดีด้วย ก่อนพ่นสีจริงต้องพ่นสีกันสนิมก่อนด้วยทุกครั้ง
- 8.5 เหล็กรูปพรรณที่นำมาใช้ต้องผลิตภายในประเทศเท่านั้น
- 8.6 ฝ้าเพดานและผนังภายในใช้ยิบซัมบอร์ดหนา 9 มม. ให้ใช้ของที่ได้มาตรฐาน มอก.
- 8.7 ผนังกระจกใสเขียวและกระจกฝ้า ให้ใช้ของที่ได้มาตรฐาน มอก.
- 8.10 เหล็กแผ่นรีดลอน(Metal sheet)ให้ใช้ผลิตภัณฑ์ที่ได้มาตรฐานอุตสาหกรรม

9. การติดตั้ง

- 9.1 ต้องเป็นไปตามกฎและมาตรฐานที่อ้างถึงในวิชาชีพนั้นๆโดยยึดความปลอดภัยมั่นคงแข็งแรงเป็นหลัก ก่อนจะเข้าดำเนินการ ทางผู้รับจ้างต้องแสดงแผนหรือขั้นตอนการทำงานให้ผู้ควบคุมงานดูก่อน
- 9.2 การดำเนินการที่มีผลภาวะต่างๆ เช่นเสียงดัง, มีประกายไฟหรือมีฝุ่นละออง ผู้รับจ้างต้องหาวิธีป้องกัน และแจ้งให้ผู้ควบคุมงานทราบก่อนทุกครั้งและควรมีการแสดงขอบเขตพื้นที่ก่อสร้าง หรือรั้วกันเพื่อ ป้องกันอันตรายจากการปฏิบัติงานด้วย
- 9.3 งานที่ต้องปฏิบัติงานภายนอกอาคารหรือที่โรงงานผลิตชิ้นส่วนประกอบต่างๆ ผู้รับจ้างต้องแจ้งให้ผู้ ควบคุมงานให้ทราบและสามารถเข้าไปตรวจสอบหรือสังเกตการณ์ขั้นตอนการผลิตได้
- 9.4 การหาระดับอ้างอิงและระยะต่างๆ ผู้รับจ้างต้องทำการหาข้อมูลดังกล่าวด้วยเครื่องมือที่ทันสมัย เชื่อถือได้
- 9.5 การเข้าปฏิบัติงานในพื้นที่ทุกครั้ง ผู้ปฏิบัติงานทุกคนต้องได้รับการฝึกอบรมเรื่องความปลอดภัยจาก เจ้าหน้าที่ความปลอดภัยของสถาบันฯก่อนในครั้งแรกและจะมีการเข้าไปตรวจการปฏิบัติงานว่าปฏิบัติ ตามมาตรการความปลอดภัยตามที่ได้อบรมไว้หรือไม่โดยไม่แจ้งล่วงหน้า

10. ระยะเวลาการก่อสร้างและการส่งมอบงาน

ผู้รับจ้างต้องดำเนินงานดังกล่าวให้แล้วเสร็จภายในเวลา 120 วัน นับถัดจากวันที่ลงนามในใบสั่งจ้าง จ้าง และต้องมีงานที่ต้องส่งมอบ ดังนี้

- 1) งานเตรียมสถานที่และขนย้ายวัสดุ
- 2) งานก่อสร้างอาคารจำนวน 2 หลังแล้วเสร็จ
- 3) งานติดตั้งระบบไฟฟ้าแล้วเสร็จ
- 4) งานทาสีและเก็บรายละเอียดทั้งหมดแล้วเสร็จ

11. งานเพิ่ม-ลด

ในระหว่างการดำเนินงานก่อสร้าง หากทางผู้ว่าจ้างมีความต้องการเพิ่มเติมหรือเปลี่ยนแปลงงานจากแบบก่อสร้าง ให้มีเอกสารบันทึกการเปลี่ยนแปลงทุกครั้งและลงนามยอมรับทั้งผู้ว่าจ้างและผู้รับจ้าง ส่วนค่าใช้จ่ายให้ทำบัญชีหักลดหรือเพิ่มเติมกันในการเบิก-จ่ายเงินในงวดงานสุดท้าย

12. เงื่อนไขการชำระเงิน

ผู้ว่าจ้างจะแบ่งการชำระเงินเป็นงวด จำนวน 2 งวด ตามที่ทางผู้ว่าจ้างและผู้รับจ้างตกลงกัน
งวดที่1. คิดเป็น ร้อยละ50ของงานทั้งหมดโดยต้องมีงานที่แล้วเสร็จดังต่อไปนี้

- งานเตรียมสถานที่และกันพื้นที่ก่อสร้าง
- งานคอนกรีตปรับระดับพื้นที่ห้อง
- งานวางเหล็กแผ่นและตั้งเสาเหล็ก
- งานโครงสร้างหลังคาพร้อมมุงหลังคา

งวดที่2. คิดเป็น ร้อยละ100ของงานทั้งหมดโดยต้องมีงานที่แล้วเสร็จดังต่อไปนี้

- งานโครงสร้างผนังพร้อมติดตั้งผนังเหล็กกริดลอนและผนังยิปซัมบอร์ด2หน้ากันห้อง
- งานกรุผนังยิปซัมบอร์ดฉาบเรียบภายใน
- งานฝ้าเพดานยิปซัมบอร์ดฉาบเรียบภายในและฝ้าเพดานรอบนอก
- งานติดตั้งระบบไฟฟ้าและพัดลมดูดอากาศ
- งานงานติดตั้งประตู,หน้าต่างช่องลมและหน้าต่างช่องแสง
- งานทาสีเพดาน,ผนังและอื่นๆ

13. การปรับราคางานก่อสร้าง

การประกวดราคาได้กำหนดเงื่อนไขให้มีการปรับราคางานก่อสร้างเพิ่มขึ้นหรือลดลง ตามวิธีหลักเกณฑ์ สูตรและวิธีคำนวณ ที่ใช้กับสัญญาแบบปรับราคาได้ (ค่า K) ตามมติคณะรัฐมนตรี แจ้งโดยหนังสือสำนักนายกรัฐมนตรี ที่ นร 0407/ว 150 ลงวันที่ 24 สิงหาคม 2544

สูตรการปรับราคา (สูตรค่า K) จะต้องคงที่ที่ระดับที่กำหนดไว้ในวันแล้วเสร็จตามที่กำหนดไว้ในสัญญา หรือ ภายในระยะเวลาที่สถาบันฯ ได้ขยายออกไป โดยจะใช้สูตรของทางราชการที่ได้ระบุในสูตรการปรับราคา

$$P = (Po) \times (K)$$

$$\text{สูตรงานอาคาร } K=0.35+0.10 \text{ Ct/Co}+0.45\text{Mt/Mo}+0.10\text{St/So}$$

14. หลักประกันสัญญา

หลักประกันสัญญา เป็นจำนวนเงินร้อยละ 5 (ห้า) ของราคาค่าจ้าง

15. อัตราค่าปรับ

กำหนดค่าปรับเป็นรายวันในอัตราไม่น้อยกว่าร้อยละ 0.1 ของราคางานจ้างนั้นๆ แต่จะต้องไม่ต่ำกว่าวันละ 100 บาท

16. การทดสอบ

หลังจากทำการตกแต่งภายในพร้อมติดตั้งอุปกรณ์ต่างๆ ครบถ้วนแล้วทางผู้รับจ้างต้องทำการทดสอบอุปกรณ์ต่างๆ ต่อหน้าผู้ว่าจ้างหรือคณะกรรมการตรวจรับ ถ้ามีชำรุดหรือใช้งานไม่ได้ผู้ว่าจ้างทำการเปลี่ยนทันที และทดสอบจนเป็นที่พอใจของผู้ว่าจ้าง

17. การรับประกัน

ผู้รับจ้างจะต้องรับประกันการชำรุดบกพร่องของงานปรับปรุงที่เกิดขึ้นภายในระยะเวลาไม่น้อยกว่า 2 ปี (ยกเว้นหลอดไฟและวัสดุของเดิมที่นำกลับมาใช้ใหม่) นับถัดจากวันที่ผู้ว่าจ้างได้ลงนามรับมอบงานเสร็จสมบูรณ์ ผู้รับจ้างต้องรับผิดชอบซ่อมแซมแก้ไขข้อบกพร่องที่เกิดขึ้นให้ใช้งานได้ดังเดิมภายใน 15 วัน นับถัดจากวันที่ได้รับแจ้งการชำรุดบกพร่อง มิฉะนั้นผู้ว่าจ้างสงวนสิทธิ์ที่จะจัดหาผู้อื่นมาดำเนินการแทน โดยค่าใช้จ่ายทั้งสิ้นผู้รับจ้างต้องเป็นผู้รับผิดชอบ

18. การปฏิบัติตามกฎหมายและระเบียบ

ในระหว่างระยะเวลาการก่อสร้าง ผู้รับจ้างพึงปฏิบัติตามหลักเกณฑ์ที่กฎหมายและระเบียบได้กำหนดไว้ และมาตรฐานของจังหวัดที่เกี่ยวข้อง โดยเคร่งครัด

19. วงเงินงบประมาณ

เป็นเงินทั้งสิ้น 830,000 บาท (แปดแสนสามหมื่นบาทถ้วน)

ลงชื่อ..........ผู้กำหนดขอบเขตงาน
(นายชาญณรงค์ ศรีอิศรวิทยา)

ลงชื่อ..........ผู้กำหนดขอบเขตงาน
(นายกำธร ฤทธาพรหม)

ลงชื่อ..........ผู้ตรวจสอบ
(นายบอมเบย์ บุนวรรณ)



Synchrotron Light
Research Institute

สถาบันวิจัยแสงซินโครตรอน (องค์การมหาชน)

กระทรวงวิทยาศาสตร์และเทคโนโลยี

Project

อาคารเก็บเอกสารและครุภัณฑ์

Architect

Interior design

Structural engineer

Electrical engineer

Mechanical engineer

Chief of Division

Estimate by

Survey by

นายชาญณรงค์ ศรีชัยวิทยา

Checked

Approved

drawing site

ผังบริเวณ

scale
Not to scale


date
1 May 2022

Drawing No
A-01

Job no.

Total
18 Pages

file no.

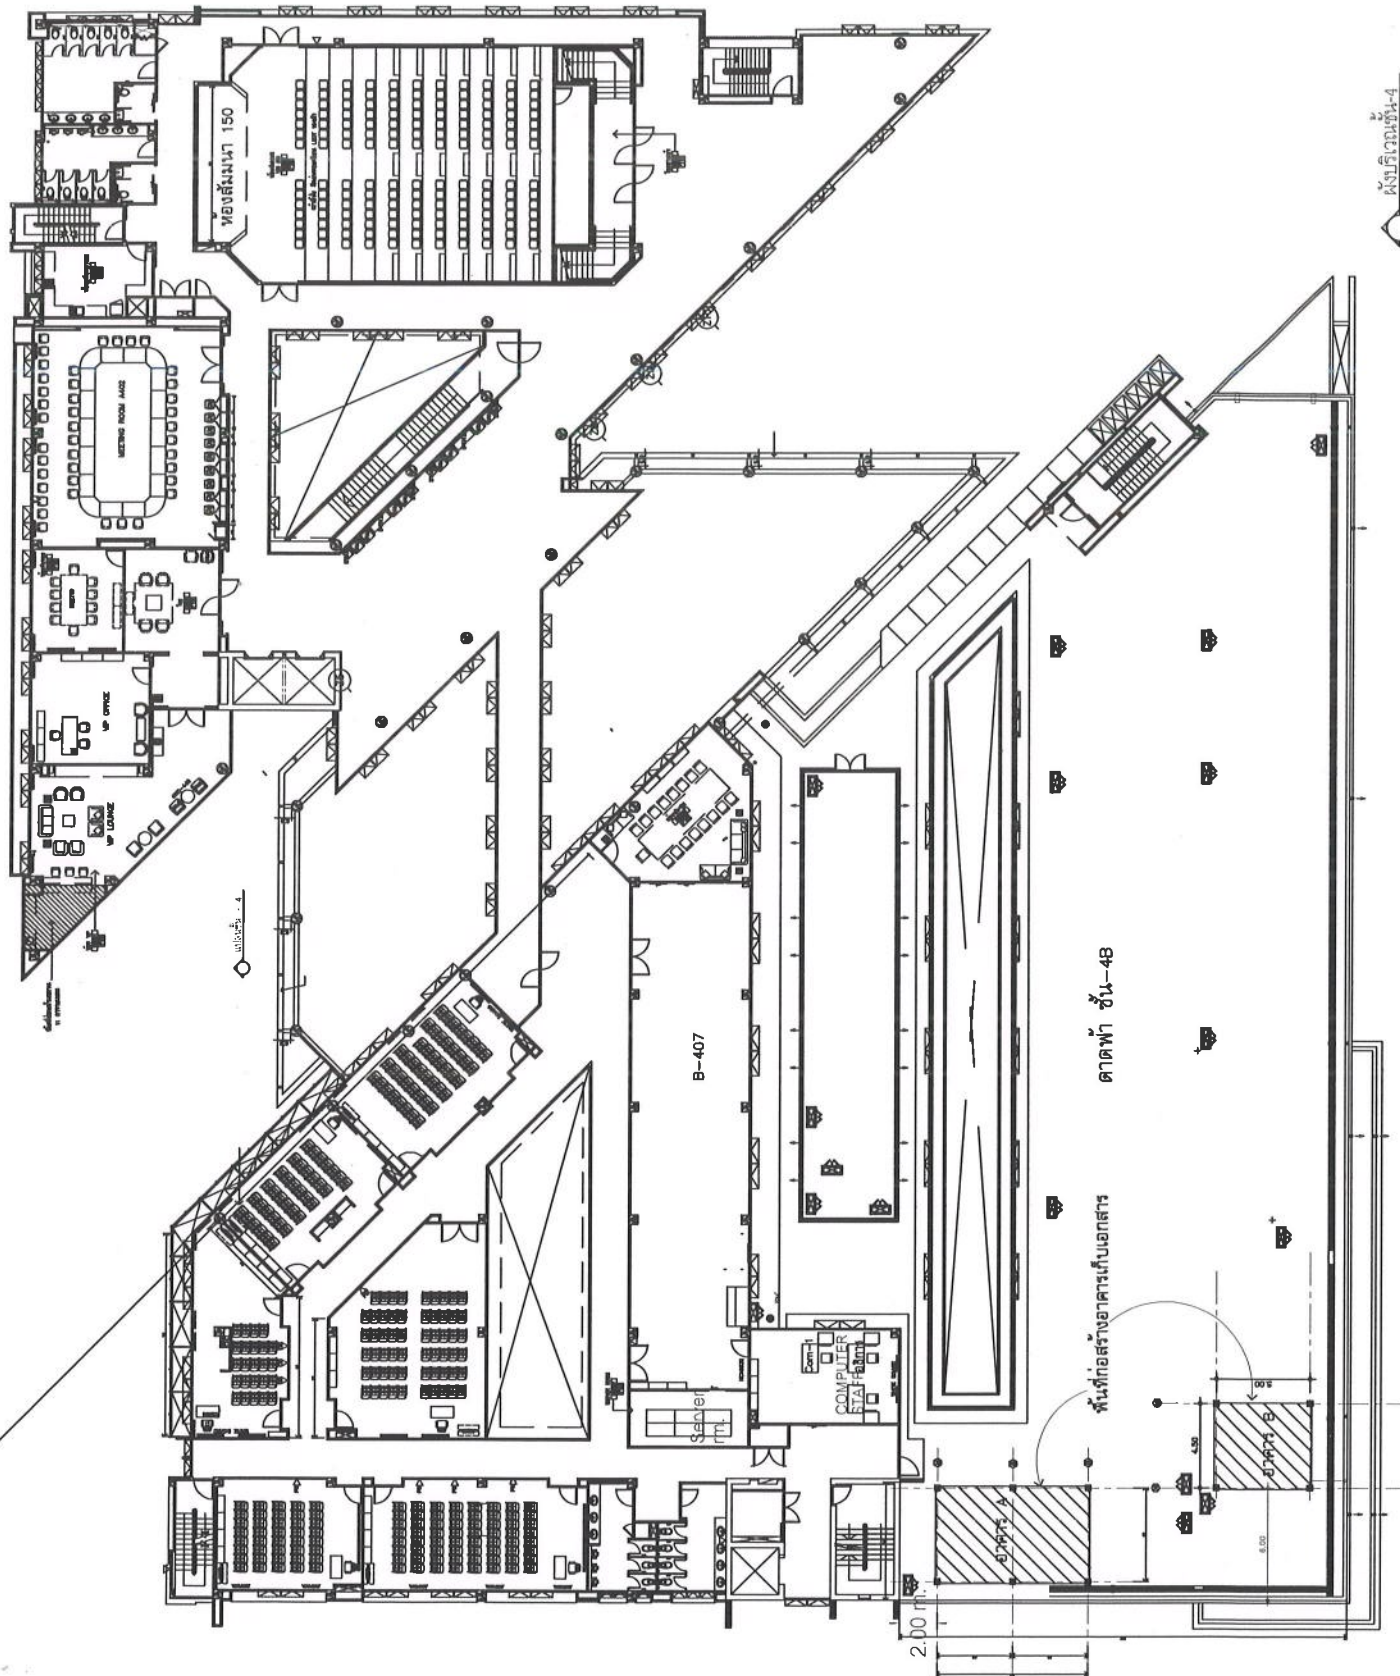

ผังบริเวณชั้น-4



Synchrotron Light
Research Institute

สถาบันวิจัยแสงซินโครตรอน (องค์การมหาชน)

กระทรวงวิทยาศาสตร์และเทคโนโลยี

Project:

อาคารเก็บเอกสารและครุภัณฑ์

Architect

Interior design

Structural engineer

Electrical engineer

Mechanical engineer

Chief of Division

Estimate by

Survey by

นายชานนพงศ์ ศิริวัชรวิทยา

Checked

Approved

drawing title

แปลห้อง

Scale
Not to Scale

date
1 May 2022

drawing by

นายชานนพงศ์ ศิริวัชรวิทยา

Drawing No


A-02

Job no.

Total

18 Pages

file no.

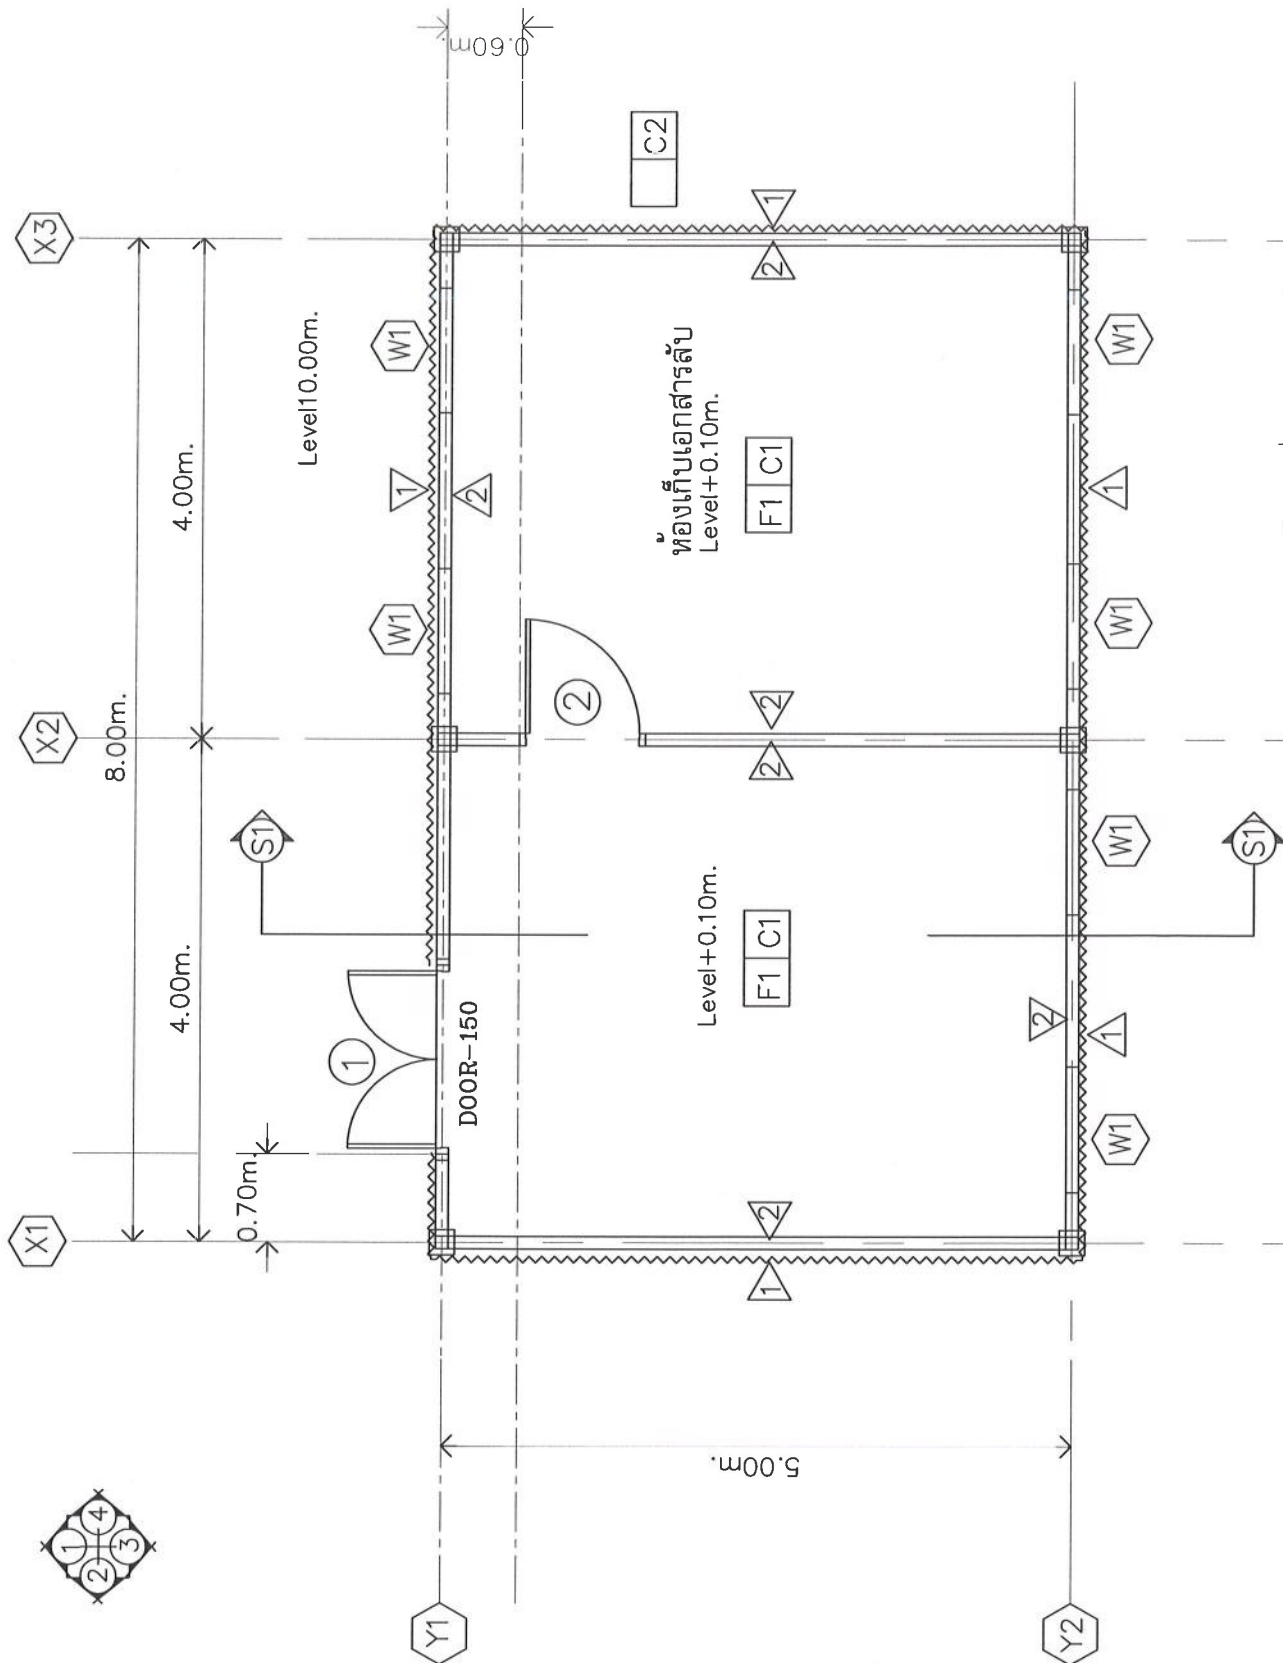

แปลอาคาร-A



Synchrotron Light
Research Institute

สถาบันวิจัยแสงซินโครตรอน (องค์การมหาชน)
กระทรวงวิทยาศาสตร์และเทคโนโลยี

Project:

อาคารเก็บเอกสารและครุภัณฑ์

Architect

Interior design

Structural engineer

Electrical engineer

Mechanical engineer

Chief of Division

Estimate by

Survey by

นายชานนพงศ์ ศิริชัยวิทยา

Checked

Approved

drawing title

แปลนหลังคา

Scale
Not to scale

Date
1 July 2022


Drawing No.

A-03

Job no.

Total
18 Pages

File no.

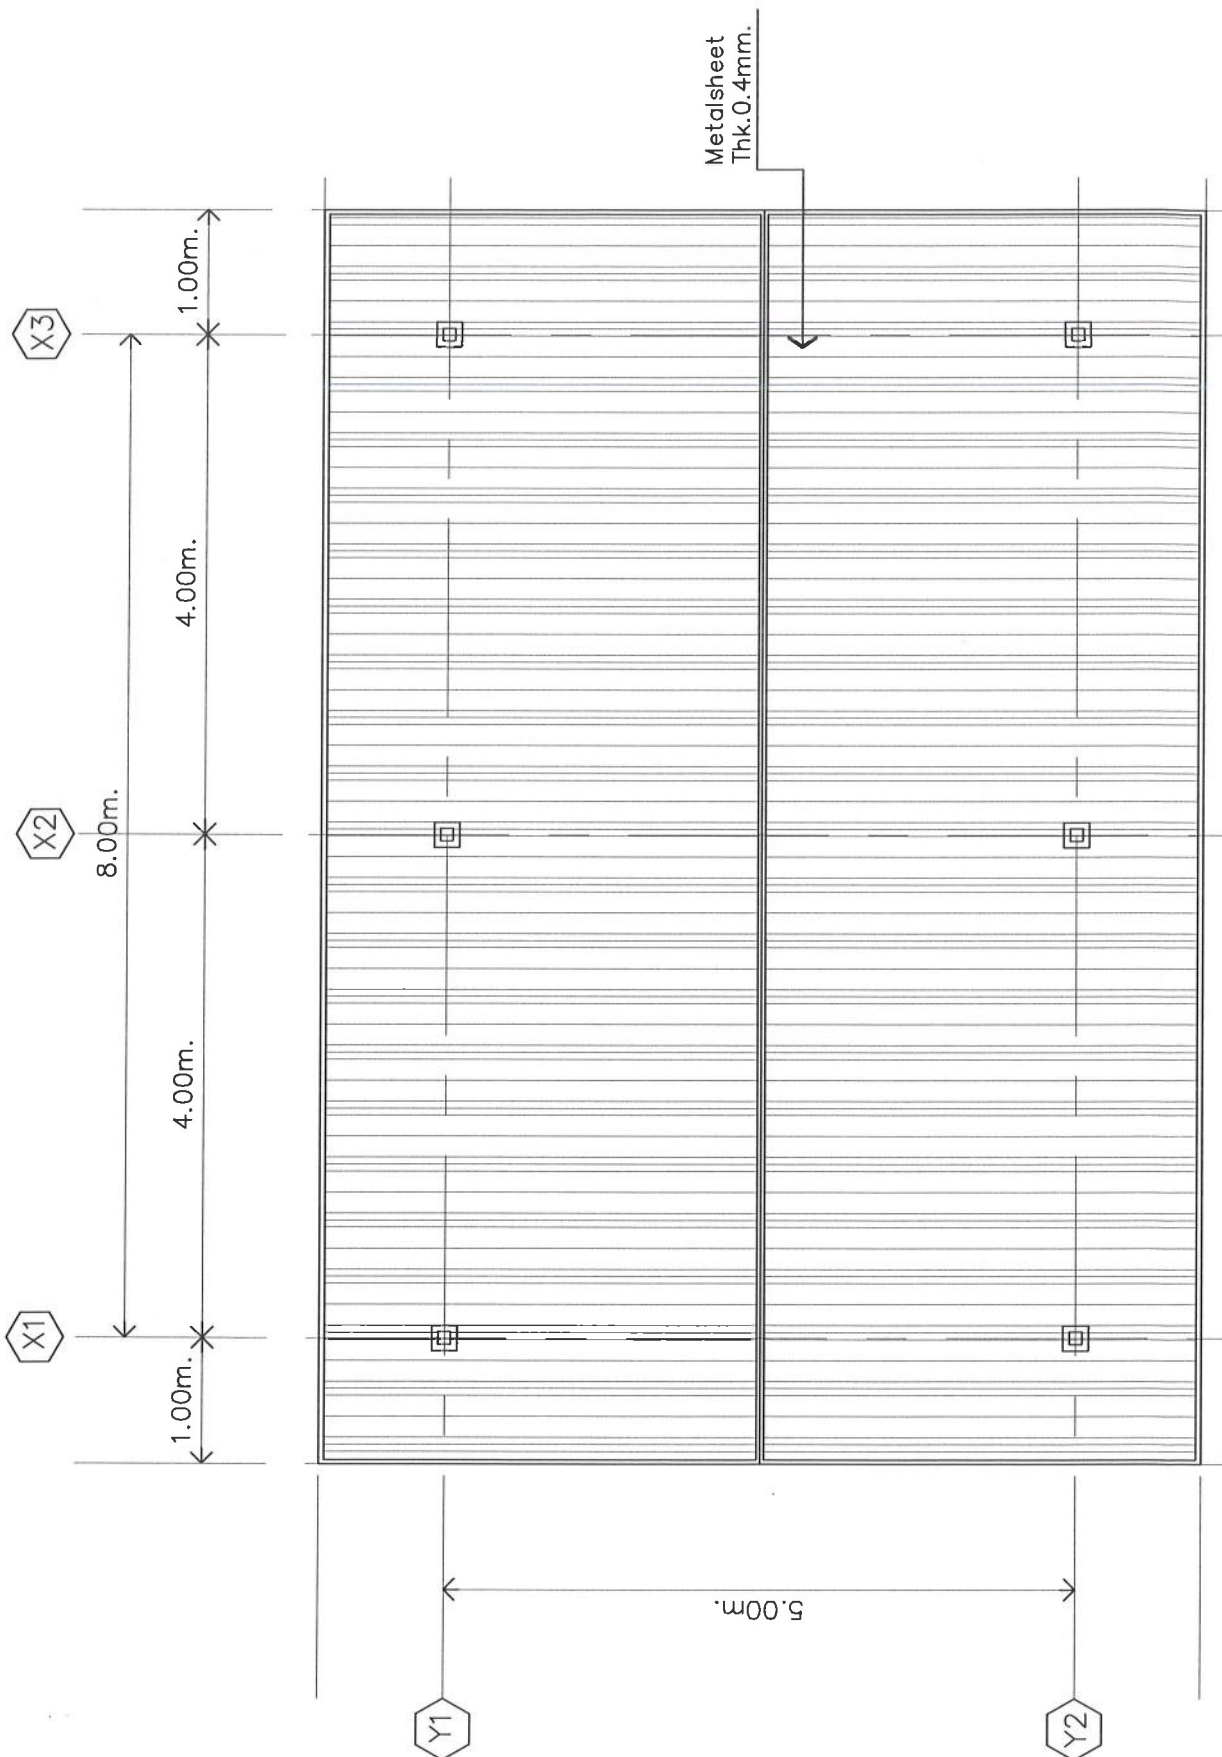

แปลนหลังคา



Synchrotron Light
Research Institute

สถาบันวิจัยแสงซินโครตรอน (องค์การมหาชน)
กระทรวงวิทยาศาสตร์และเทคโนโลยี

Project:

อาคารเก็บเอกสารและครุภัณฑ์

Architect:

Interior design:

Structural engineer:

Electrical engineer:

Mechanical engineer:

Chief of Division:

Estimate by:

Survey by:

นายชาญณรงค์ คีรีจิตวิทยา


Checked:

Approved:

drawing title:

Section S1

Scale:	Not to scale	Date:	1 May 2022
Drawing No:	A-04	Drawing No:	A-04
Job no:		Total:	16 Pages
File no:			

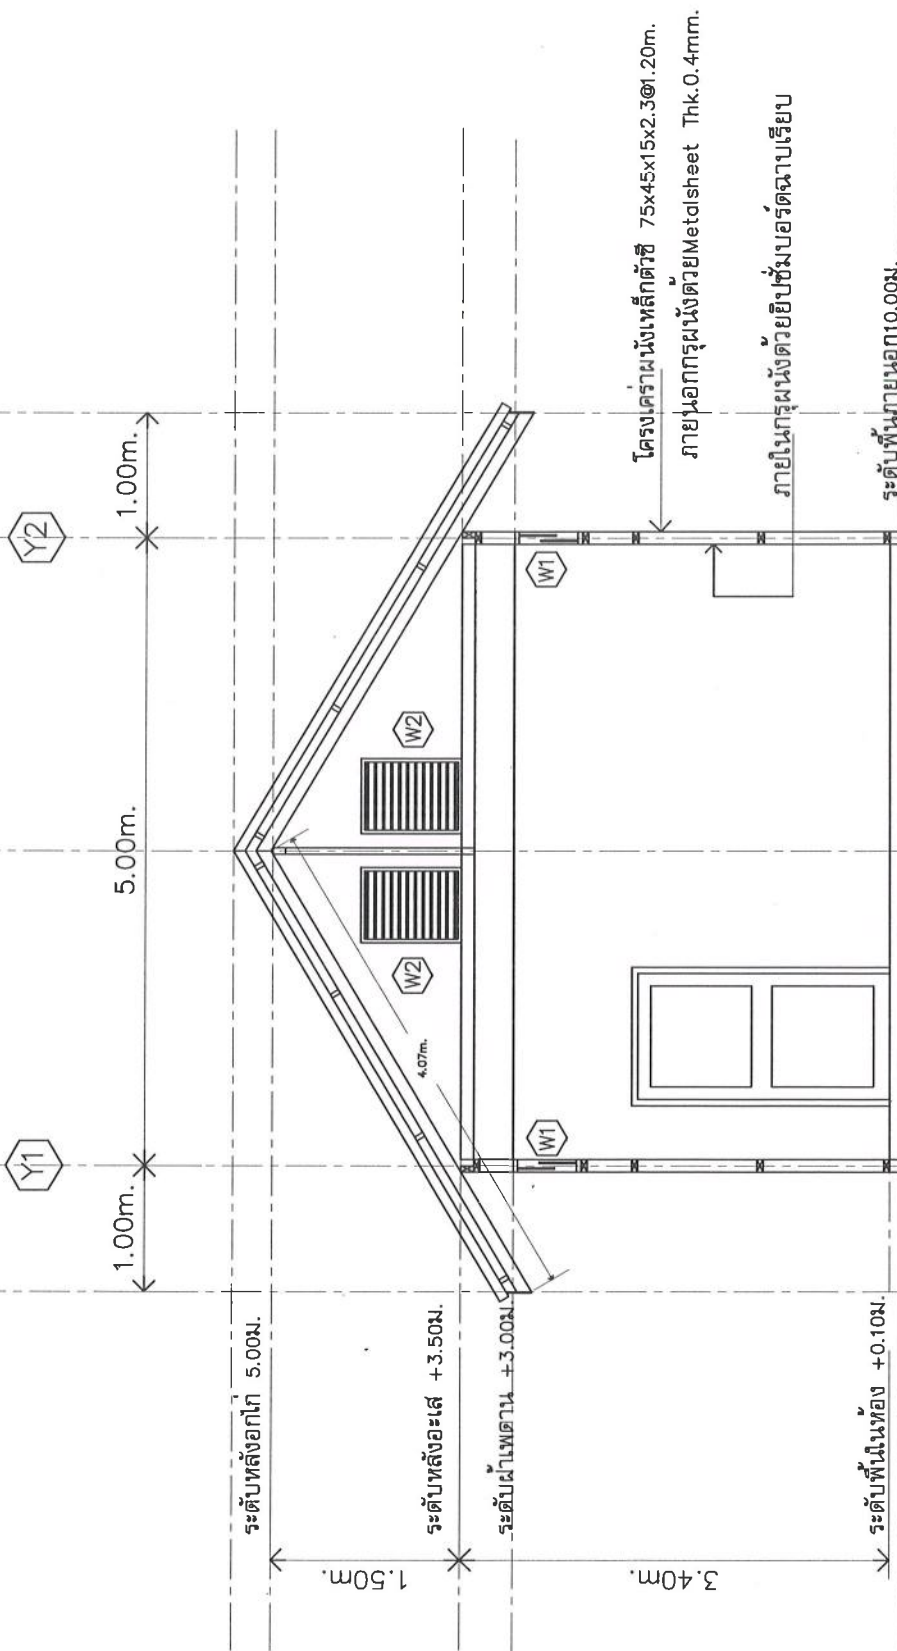

Section S1



Synchrotron Light
Research Institute

สถาบันวิจัยแสงซินโครตรอน (องค์การมหาชน)
กระทรวงวิทยาศาสตร์และเทคโนโลยี

Page:

อาคารเก็บเอกสารและครุภัณฑ์

Architect

Interior design

Structural engineer

Electrical engineer

Mechanical engineer

Chief of Division

Estimate by

Survey by

นายทณกรศักดิ์ ด้วงวิทย์หา

Checked

Approved

Drawing title

Elevation-1

DATE
1 July 2022

drawn by
A-CG

Job no


Total
18 Pages

File no

X1

X2

X3

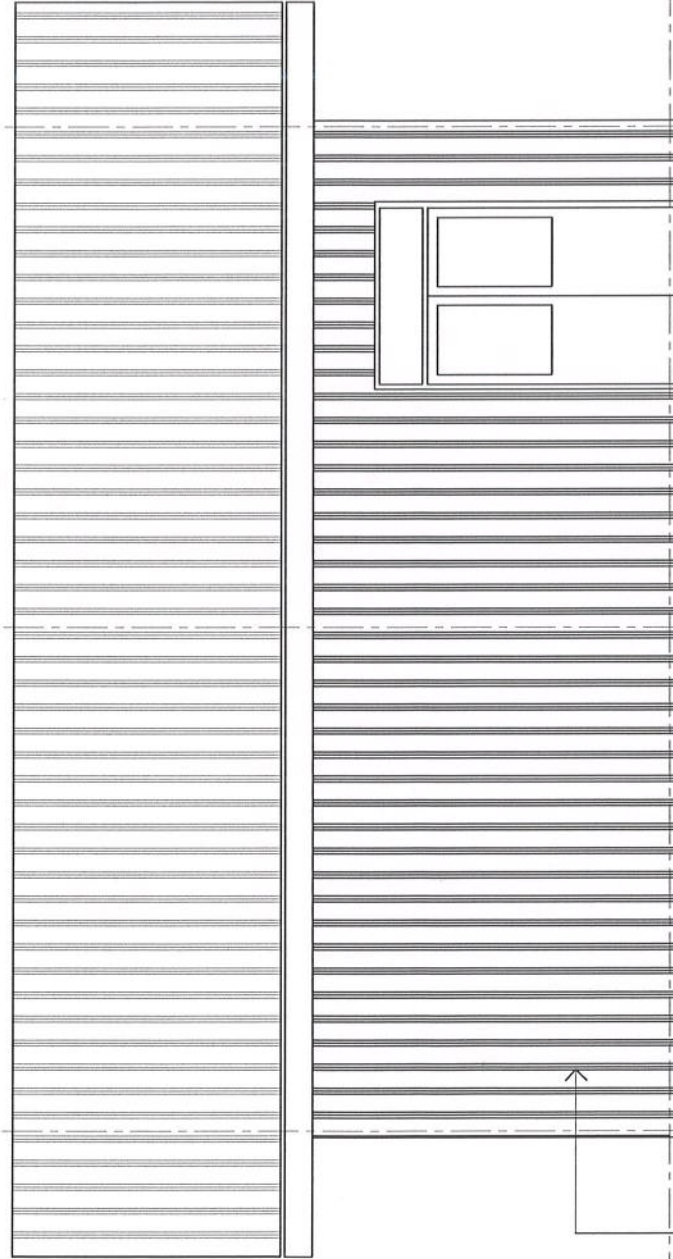


โครงสร้างผนังเหล็กตัวซี 75x45x15x2.3@1.20m.
ภายนอกกรุผนังด้วย Metalsheet Thk.0.4mm.

Elevation-1

Y1

Y2

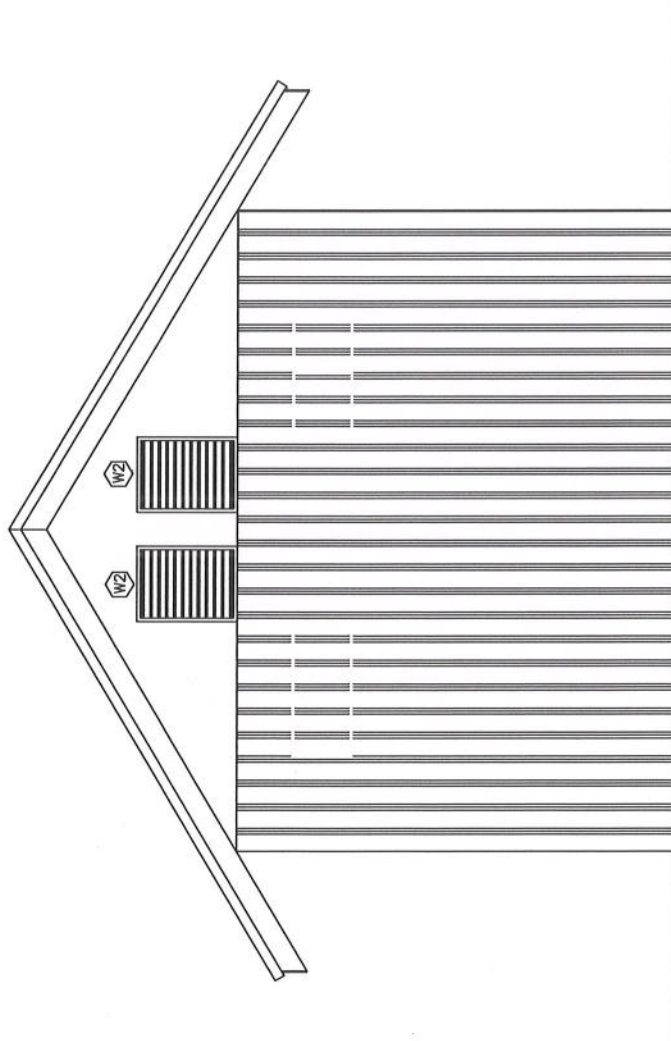

Elevation-2



Synchrotron Light
Research Institute

สถาบันวิจัยแสงซินโครตรอน (องค์การมหาชน)
กระทรวงวิทยาศาสตร์และเทคโนโลยี

Project

อาคารเก็บเอกสารและครุภัณฑ์

Architect

Interior design

Structural engineer

Electrical engineer

Mechanical engineer

Chief of Division

Estimate by

Survey by

นายชาญณรงค์ ศิริวัชรพรม

Checked

Approved

drawing site

Elevation-2

scale

Not to scale

date

1 May 2022

drawing by

นายชาญณรงค์ ศิริวัชรพรม

Drawing No

A-06

Job no.

Total

18 Pages

file no.



Synchrotron Light
Research Institute

สถาบันวิจัยแสงซินโครตรอน (องค์การมหาชน)
กระทรวงวิทยาศาสตร์และเทคโนโลยี

Project

อาคารเก็บเอกสารและครุภัณฑ์

Architect

Interior design

Structural engineer

Electrical engineer

Mechanical engineer

Chief of Division

Estimate by

Survey by

นายชฎานนท์ ศรีชัยวัฒนา

Checked

Approved

drawing title

แบบโครงสร้างหลังคา

Scale

1:50

Date

1 May 2022

Drawn by

นายชฎานนท์ ศรีชัยวัฒนา

Drawing No


A-07

Job no

Total

18 Pages

File no

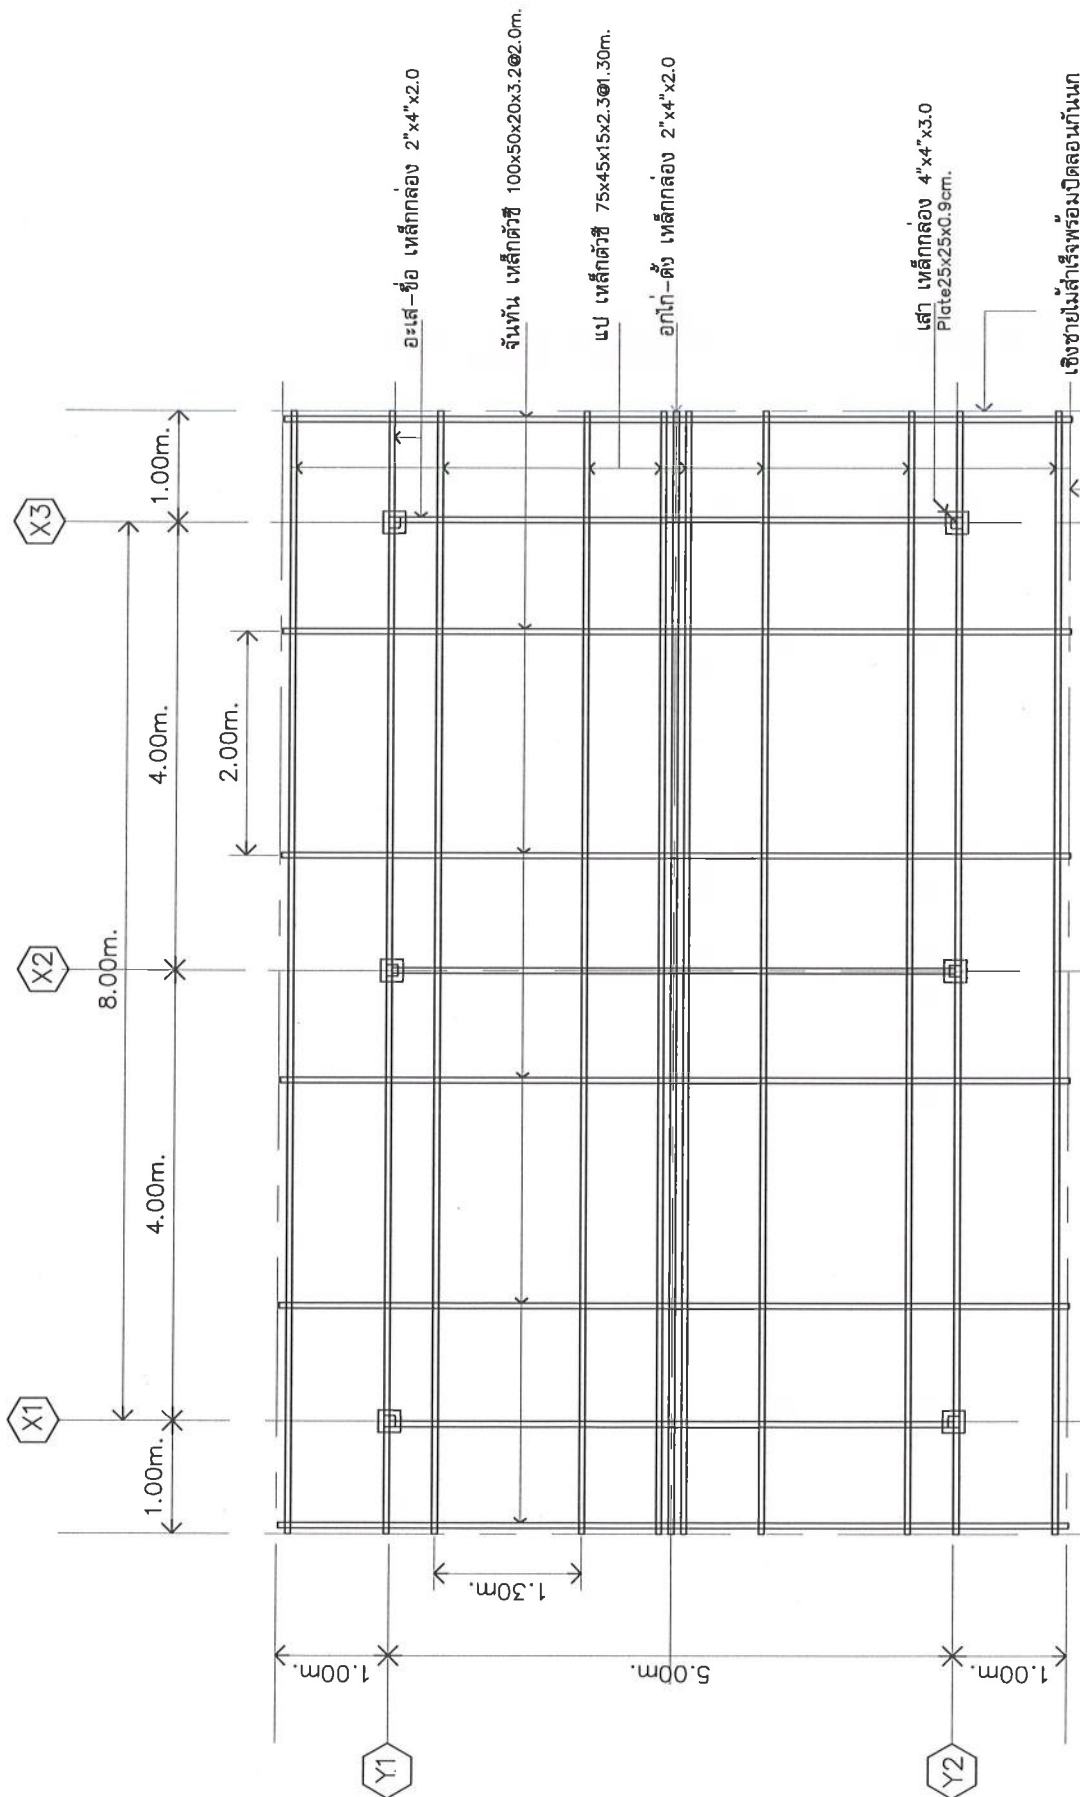

เชิงชายไม้สำเร็จพร้อมปิดลอนกันฝน

แบบโครงสร้างหลังคา



Synchrotron Light
Research Institute

สถาบันวิจัยแสงซินโครตรอน (องค์การมหาชน)

กระทรวงวิทยาศาสตร์และเทคโนโลยี

Project

อาคารเก็บเอกสารและครุภัณฑ์

Architect

Interior design

Structural engineer

Electrical engineer

Mechanical engineer

Chief of Division

Estimate by

Survey by

นายชญาตพงศ์ ศิริชัยวิทย์ภา

Checked

Approved

Drawing title

แบบขยายประตูและหน้าต่าง

scale

Not to scale

date

1 May 2022

Drawing No


A-08

Job no

Total

18 Pages

File no

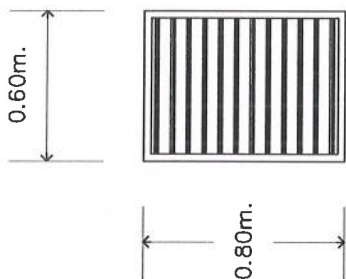


หน้าต่างช่องระบายอากาศ

-วงกบอลูมิเนียม 1"x3"x2.0mm.

-เกล็ดอลูมิเนียม

-ติดตั้งลวดกันแสง

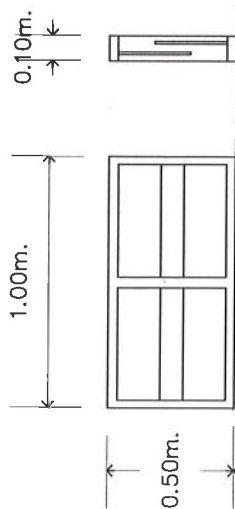


หน้าต่างช่องแสง

-วงกบอลูมิเนียม 1"x3"x2.0mm.

-กระจกใสหนา 6mm.

-ติดตั้งลวดกันแสง

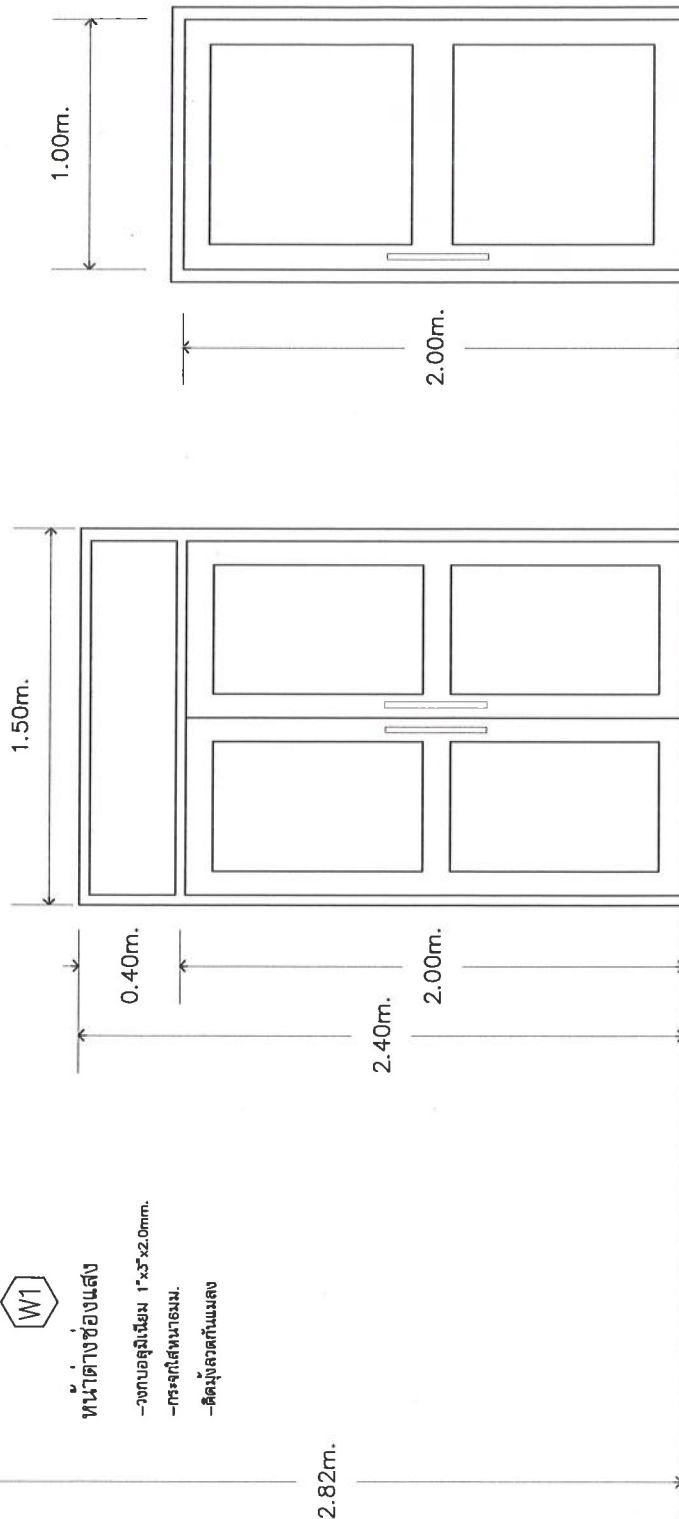

ประตูบานสลิงคู่

-วงกบอลูมิเนียม 1.5"x4"x3.0mm.

-กรอบบานอลูมิเนียม 4นิ้วเสริมโครงภายใน ติดแน่นกันน้ำ

-ติดตั้งโซลาร์ มีโอซีพี 1.5" กลอนทุบ

-ลูกบิดกระจกใสหนา 6mm.

ประตูบานสลิง

-วงกบอลูมิเนียม 1.5"x4"x3.0mm.

-กรอบบานอลูมิเนียม 4นิ้วเสริมโครงภายใน ติดแน่นกันน้ำ

-ติดตั้งโซลาร์ มีโอซีพี 1.5" กลอนทุบ

-ลูกบิดกระจกใสหนา 6mm.



Synchrotron Light
Research Institute

สถาบันวิจัยแสงซินโครตรอน (องค์การมหาชน)

กระทรวงวิทยาศาสตร์และเทคโนโลยี

Project


Architect

Interior design

Structural engineer

Electrical engineer

Mechanical engineer

Chief of Division

Estimate by

Survey by

นายชานนพงศ์ ศรีชัยวิทยา

Checked

Approved

Drawing title

แปลนไฟฟ้า

scale


date

1 May 2022

drawing by

Drawing No

A-09

Job no

Total

18 Pages

File no

โคมก้างปลาแบบติดลอยตลอดT5x2



Switch

S

เต้ารับ



แปลนไฟฟ้า



X3

X2


X1

8.00m.

Y1

Y2

5.00m.

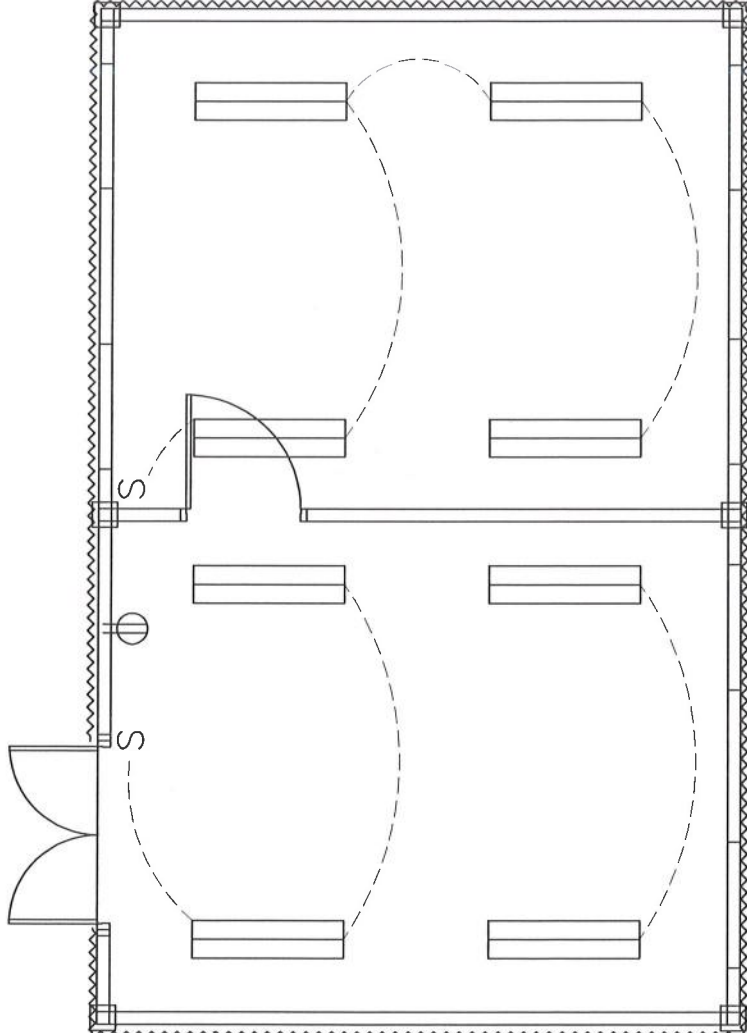



Synchrotron Light
Research Institute

สถาบันวิจัยแสงซินโครตรอน (องค์การมหาชน)
กระทรวงวิทยาศาสตร์และเทคโนโลยี

Project


Architect

Interior design

Structural engineer

Electrical engineer

Mechanical engineer

Chief of Division

Estimate by

Survey by

นางสาวณนกรัตน์ ศรีจักรวิทยา

Checked

Approved

drawing title

แปลนห้อง

Scale

Not to scale

date

1 May 2022

drawing by

Drawing No

A-10


นางสาวณนกรัตน์ ศรีจักรวิทยา

Job no

Total

18 Pages

File no

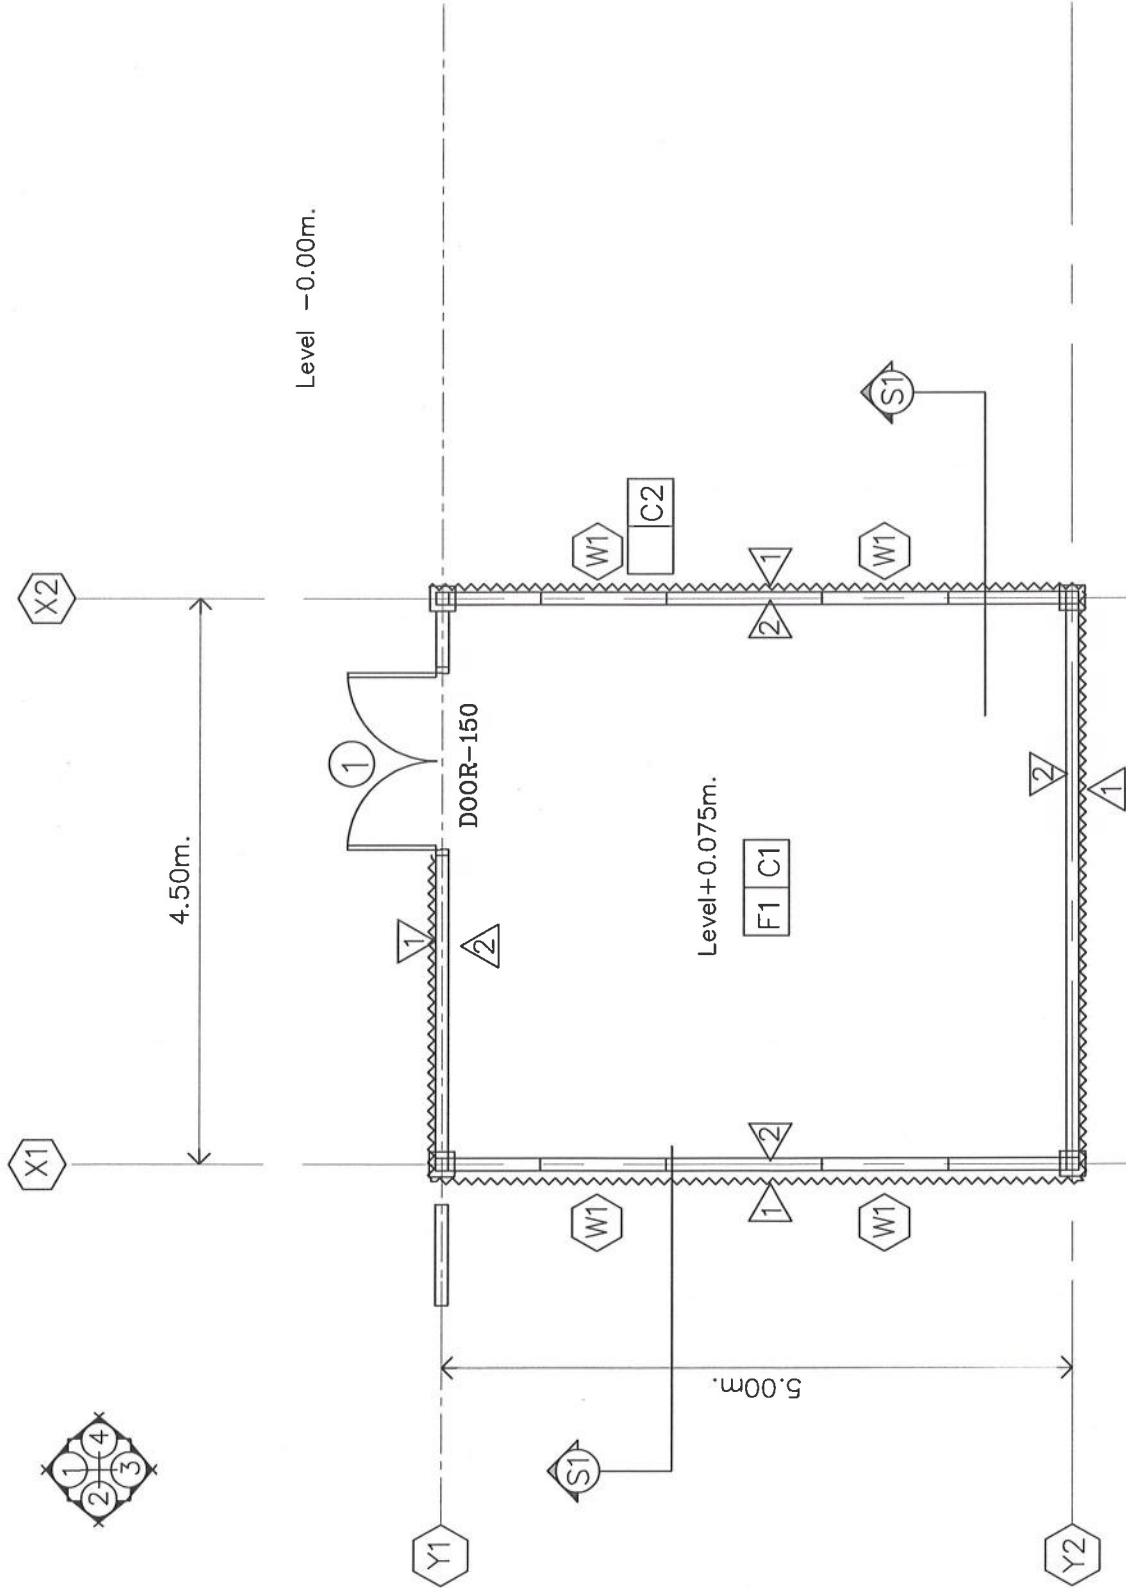

แปลนอาคาร-B



Synchrotron Ligh
Research Institute

สถาบันวิจัยแสงซินโครตรอน (องค์การมหาชน)
กระทรวงวิทยาศาสตร์และเทคโนโลยี

Project

อาคารเก็บเอกสารและอุปกรณ์

Architect

Interior design

Structural engineer

Electrical engineer

Mechanical engineer

Chief of Division

Estimate by

Survey by

นายชญาณกรศักดิ์ ศรีจิตวิทยา

Checked

Approved

drawing size

แปลนหลังคา

scale

Not to scale

date

1 May 2022

drawing by

นายชญาณกรศักดิ์ ศรีจิตวิทยา

Drawing No.

A-11

job no

Total

18 Pages

file no

X1

X2

4.50m.

1.00m.

1.00m.

Y1

Y2

1.00m.

5.00m.

1.00m.

S1

S1

แปลนหลังคา

Metal sheet
Thk. 0.5mm.



Synchrotron Light
Research Institute

สถาบันวิจัยแสงซินโครตรอน (องค์การมหาชน)
กระทรวงวิทยาศาสตร์และเทคโนโลยี

Project

อาคารเก็บเอกสารและอุปกรณ์

Architect

Interior design

Structural engineer

Electrician engineer

Mechanical engineer

Chief of Division

Estimate by

Survey by

นายชญาณพงศ์ ศรีจิตวิทยา

Checked

Approved

drawing title

Section S1

date

1 May 2022

drawing by


A 12

job no

Total

18 Pages

file no

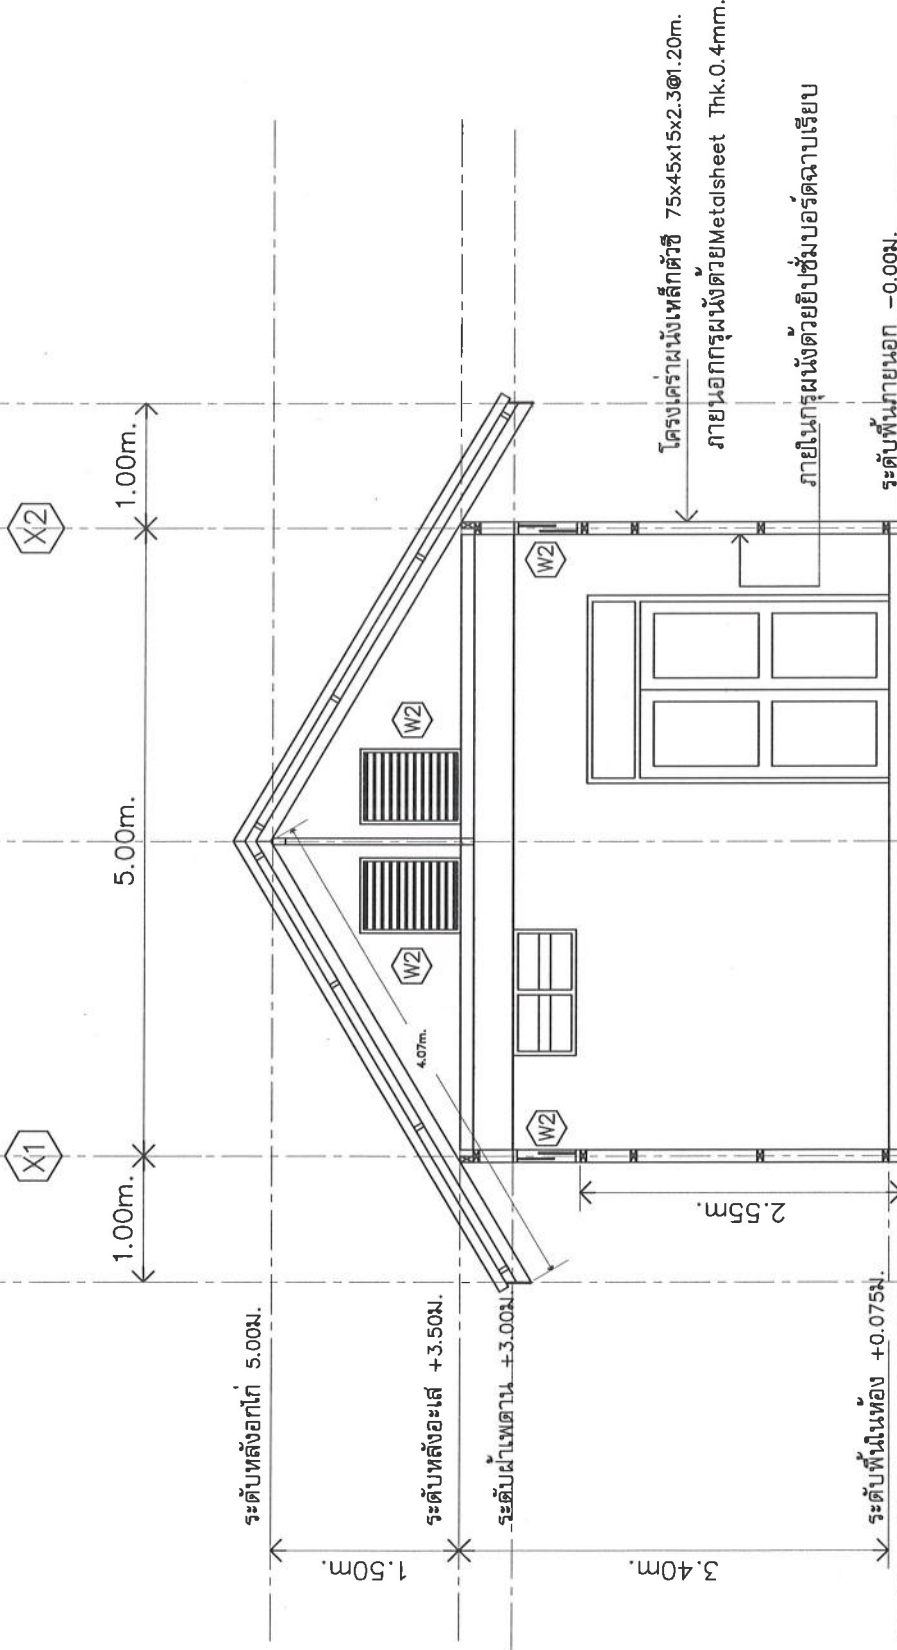



Synchrotron Light
Research Institute

สถาบันวิจัยแสงซินโครตรอน (องค์การมหาชน)
กระทรวงวิทยาศาสตร์และเทคโนโลยี

Project


Architect

Interior design

Structural engineer

Electrical engineer

Mechanical engineer

Chief of Division

Estimate by

Survey by

นายชานนพงศ์ ทวีชัยวิทยา

Checked

Approval

drawing title

Elevation-1

Scale

Nat to scale

Date
1 May 2022

drawing by

Drawing No

A-13

นายชานนพงศ์ ทวีชัยวิทยา

Job no

Total

18 Pages

file no

Elevation-1



Synchrotron Light
Research Institute

สถาบันวิจัยแสงซินโครตรอน (องค์การมหาชน)
กระทรวงวิทยาศาสตร์และเทคโนโลยี

Project


Architect

Interior design

Structural engineer

Electrical engineer

Mechanical engineer

Chief of Division

Estimate by

Survey by

นางสาวณัฏฐพรศักดิ์ ศรีอัครวิทยา

Checked

Approved

drawing title

Elevation-2

scale

Not to scale

date
1 May 2022

drawing by

นางสาวณัฏฐพรศักดิ์ ศรีอัครวิทยา

Drawing No.
A-14


Job no

Total
18 Pages

File no

X1

X2

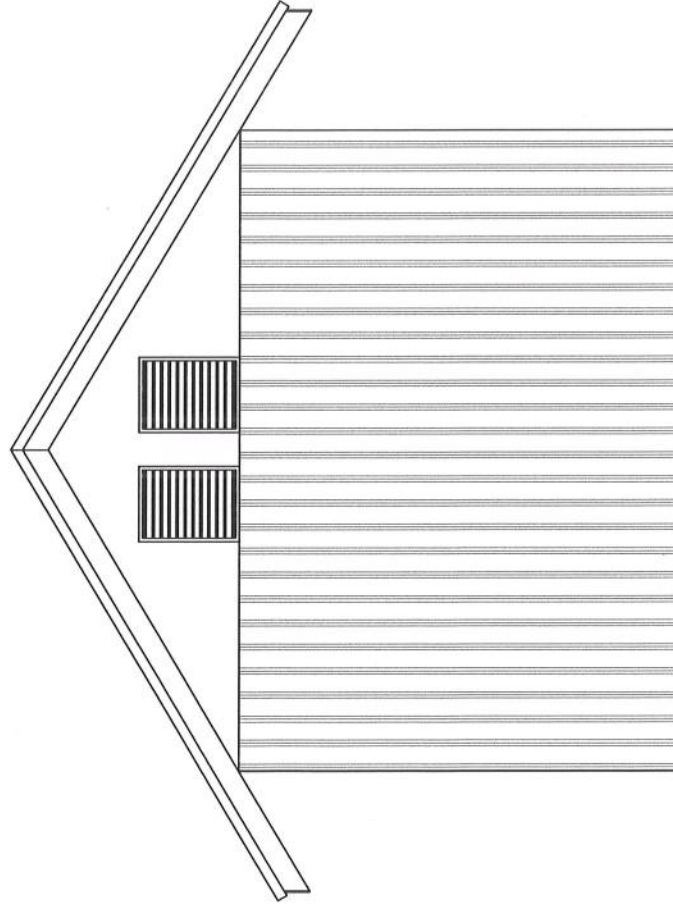

Elevation-2



Synchrotron Light
Research Institute

สถาบันวิจัยแสงซินโครตรอน (องค์การมหาชน)

กระทรวงวิทยาศาสตร์และเทคโนโลยี

Project

อาคารเก็บเอกสารและครุภัณฑ์

Architect

Interior design

Structural engineer

Electrical engineer

Mechanical engineer

Chief of Division

Estimate by

Survey by

นายปานณรงค์ ศิริชัยวิทยา

Checked

Approved

drawing title

แปลนโครงสร้างหลังคา

scale
Not to scale
date
1 May 2022


drawing by
นายปานณรงค์ ศิริชัยวิทยา

Drawing No
A-15

Job no.

Total
18 Pages

file no.

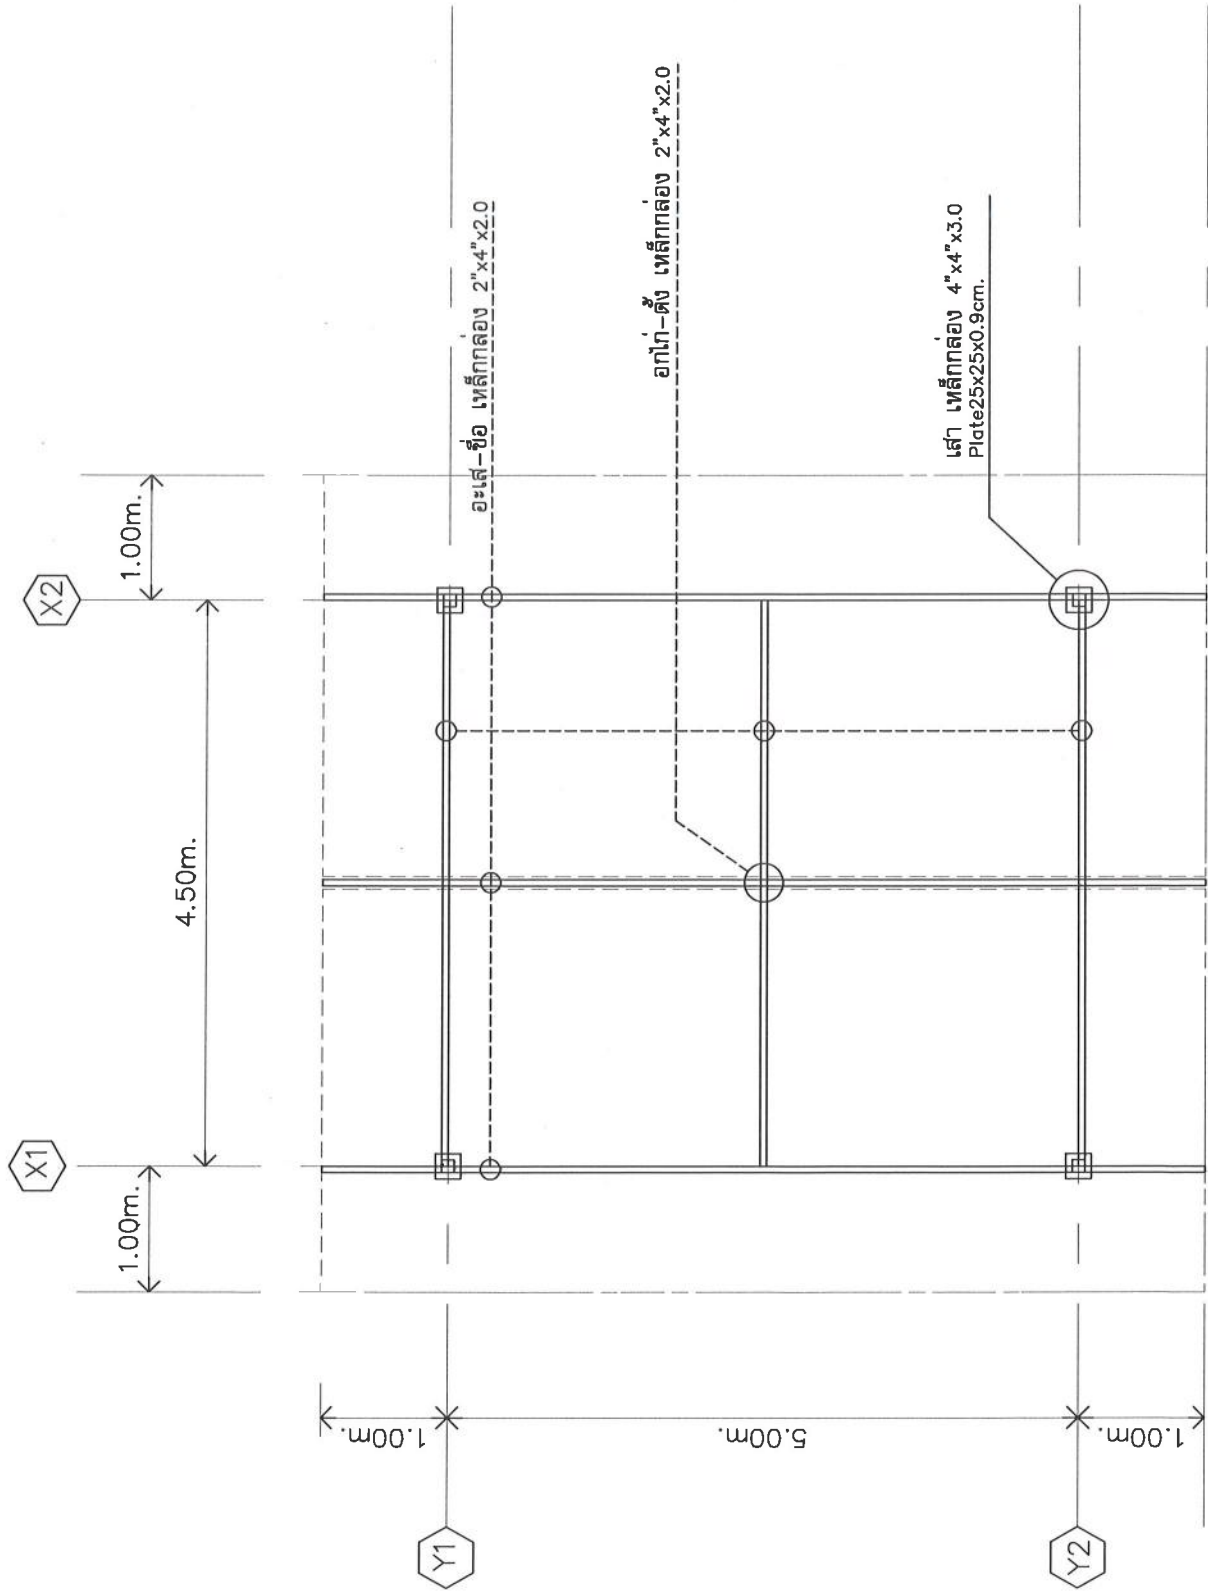

Metalsheet
Thk.0.5mm.


แปลนหลังคา อกไก่-อะไหล่ข้อ



Synchrotron Light
Research Institute

สถาบันวิจัยแสงซินโครตรอน (องค์การมหาชน)
กระทรวงวิทยาศาสตร์และเทคโนโลยี

Project	อาคารเก็บเอกสารและครุภัณฑ์
Architect	
Interior design	
Structural engineer	
Electrical engineer	
Mechanical engineer	
Chief of Division	
Estimate by	
Survey by	นายชาญณรงค์ ศิริชัยวิทยา
Checked	
Approved	
drawing title	แปลนโครงสร้างหลังคา
Scale	Not to scale
Date	1 May 2022
Drawn by	นายชาญณรงค์ ศิริชัยวิทยา
Drawing No.	A-16
Job no.	
Total	18 Pages
File no.	

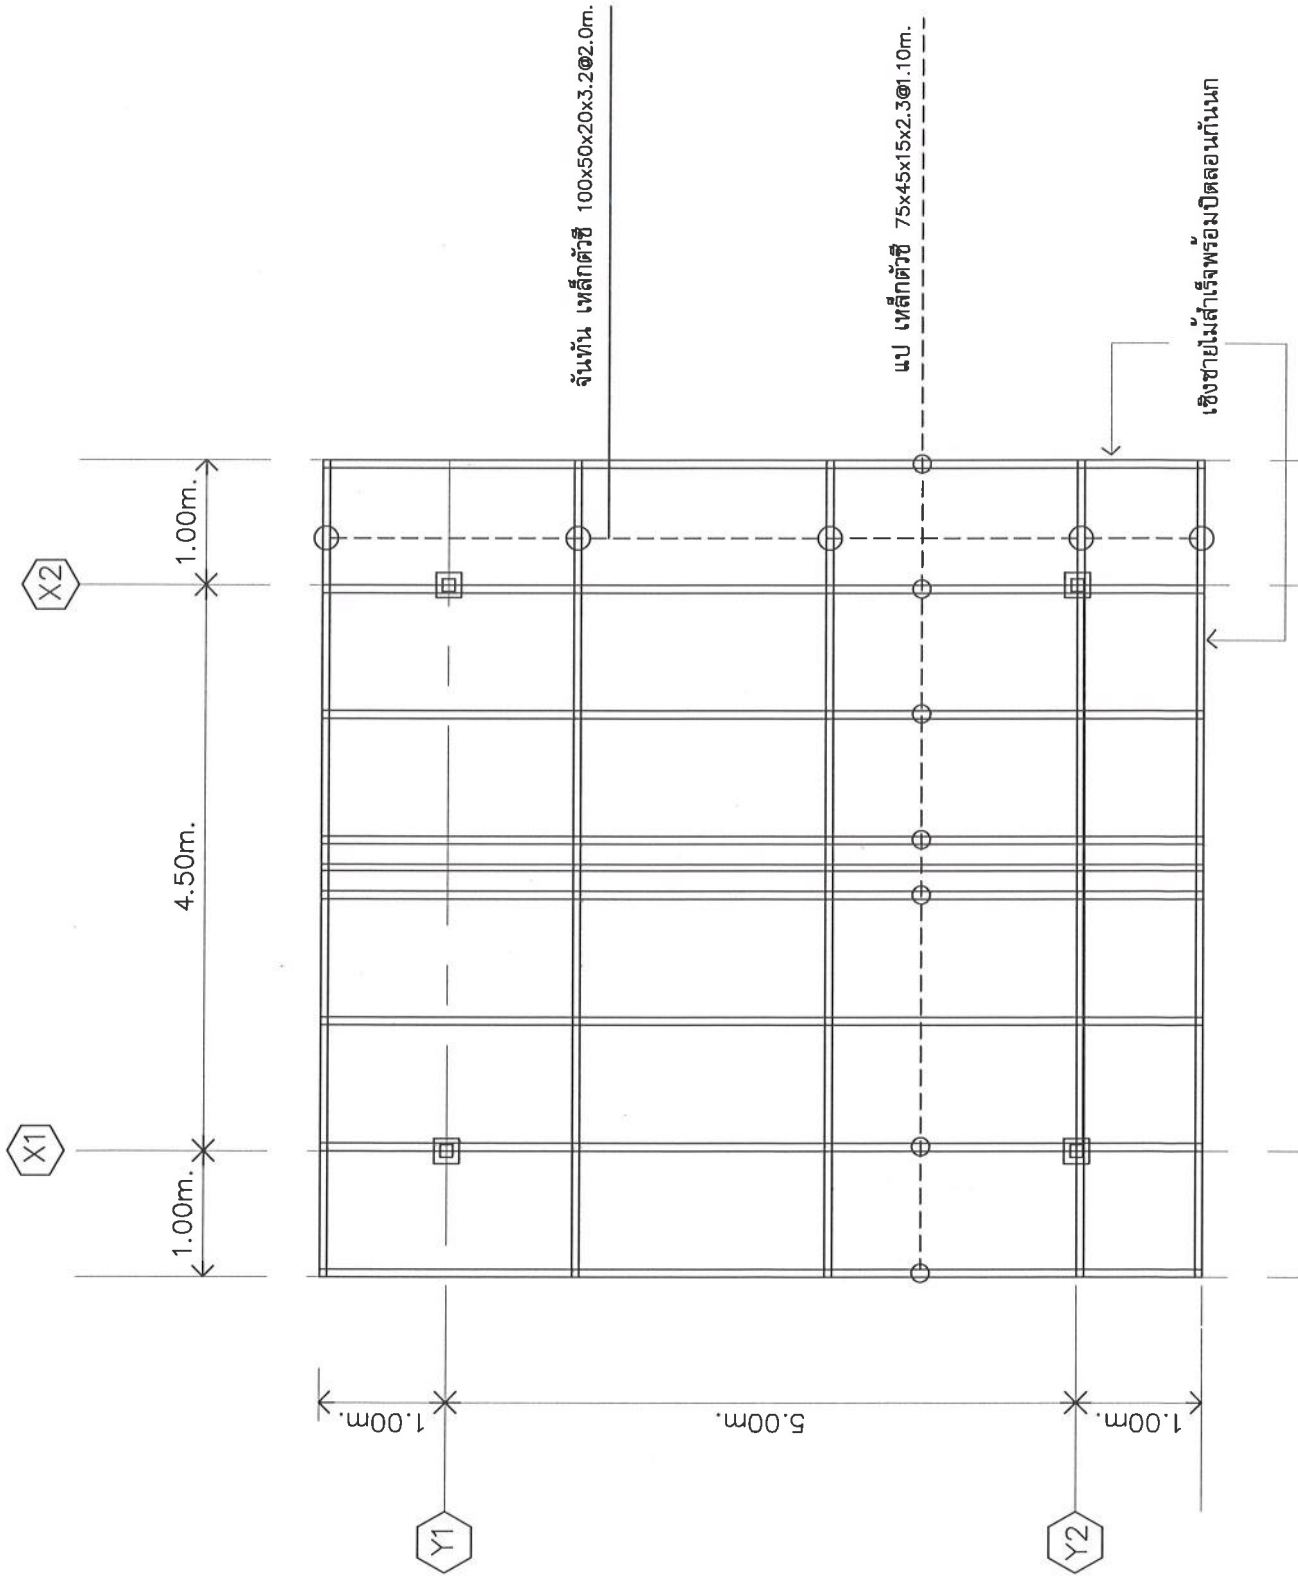

แปลนหลังคา จันทัน-แป



Synchrotron Light
Research Institute

สถาบันวิจัยแสงซินโครตรอน (องค์การมหาชน)

กระทรวงวิทยาศาสตร์และเทคโนโลยี

Project

อาคารเก็บเอกสารและตู้กันชื้น

Architect

Interior design

Structural engineer

Electrical engineer

Mechanical engineer

Chief of Division

Estimate by

Survey by

นายชานนพงศ์ คำขวัญพิทยา

Checked

Approved

drawing site

แปลนไฟฟ้า

Scale
Not to scale

Date
1 May 2022

Drawn by

Drawing No
A-17

Job no.

Total
18 Pages

File no.

X2





X1

Y1

Y2



DOOR-150

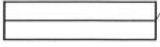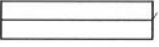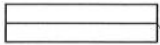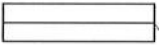

โคมกึ่งปลานแบบติดลอยหลอดT5x2



Switch



เต้ารับ



แปลนไฟฟ้า



Synchrotron Light
Research Institute

สถาบันวิจัยแสงซินโครตรอน (องค์การมหาชน)
กระทรวงวิทยาศาสตร์และเทคโนโลยี

Project

อาคารเก็บเอกสารและตู้เก็บยี่ห้อ

Architect

Interior design

Structural engineer

Electrical engineer

Mechanical engineer

Chief of Division

Estimate by

Survey by

นายชายณรงค์ ศรีศรีพิทยา

Checked

Approved

drawing date

แปลไฟฟ้า
พัฒนอดุอาคาศ

scale

Not to scale

date

1 May 2022

drawing by

Drawing No.

A-18

นายชายณรงค์ ศรีศรีพิทยา


Job no.

Total

18 Pages

File no.

แปลอาคาร-A

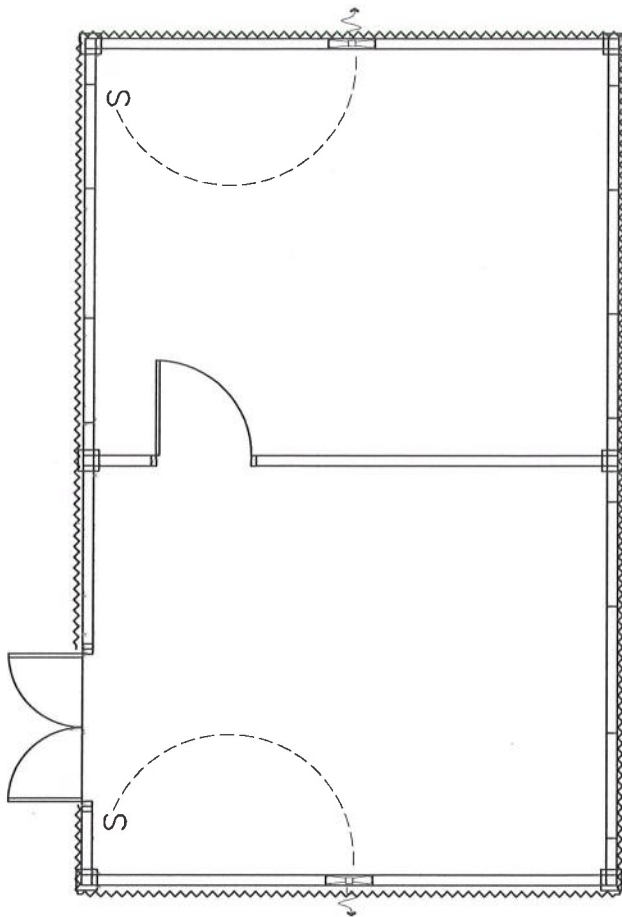

Switch

S



พัฒนอดุอาคาศ 8 นิ้ว

แปลอาคาร-B

